

BẢN VẼ THIẾT KẾ.

CHỦ ĐẦU TƯ: CÔNG TY CP LÂM NGHIỆP 19 .


HẠNG MỤC: NHÀ BẢO VỆ 2.

ĐỊA ĐIỂM XÂY DỰNG: LÔ D1.4 KCN NHƠN HÒA, P. AN NHƠN NAM, TỈNH GIA LAI.

STT	Tên Bản Vẽ	Số Hiệu
NHÀ BẢO VỆ 2		
1	MẶT BẰNG TRỆT	NBV2/01/22
2	MẶT BẰNG MÁI	NBV2/02/22
3	MẶT ĐỨNG TRỤC 1	NBV2/03/22
4	MẶT ĐỨNG TRỤC 3	NBV2/04/22
5	MẶT ĐỨNG TRỤC A	NBV2/05/22
6	MẶT ĐỨNG TRỤC B	NBV2/06/22
7	MẶT CẮT A - A	NBV2/07/22
8	MẶT BẰNG MÓNG	NBV2/08/22
9	MẶT BẰNG ĐÀ KIỀNG	NBV2/09/22
10	MẶT CẮT MÓNG - CỘT	NBV2/10/22
11	MẶT CẮT ĐÀ KIỀNG DK1 - 2	NBV2/11/22
12	THÔNG KÊ THÉP M1, DK1, DK2	NBV2/12/22
13	MẶT BẰNG CỘT	NBV2/13/22
14	CHI TIẾT CỘT	NBV2/14/22
15	MẶT BẰNG DẦM SÀN MÁI	NBV2/15/22
16	MẶT CẮT DẦM MÁI DS1, DS2	NBV2/16/22
17	THÔNG KÊ THÉP C1, DS1, DS2	NBV2/17/22
18	MẶT BẰNG THÉP SÀN MÁI	NBV2/18/22
19	THÔNG KÊ THÉP SÀN MÁI	NBV2/19/22
20	MẶT BẰNG LANH TỔ	NBV2/20/22
21	THÔNG KÊ THÉP LANH TỔ	NBV2/21/22
22	MẶT BẰNG CÁP ĐIỆN	NBV2/22/22



CỘNG HÒA XÃ HỘI CHỦ NGHĨA VIỆT NAM KINH TẾ QUÊ BÈN, LỢI ÍCH QUÊ BÈN, ĐỒNG HÀNH	
HỌ TÊN MỤC NHÀ BẢO VỆ 2	
MỤC ĐÍCH CƠ SỞ KINH DOANH HẠ TẦNG NÔNG NGHIỆP TỈNH GIA LAI	
TÊN BẢN VẼ	
DANH MỤC BẢN VẼ	
SỐ BẢN VẼ	
NGÀY PHÁT HÀNH	05/2026
THÔNG TIN CHỦ ĐẦU TƯ CÔNG TY CP LÂM NGHIỆP 19	
GIÁM ĐỐC: BUI VĂN KHOANH ĐƠN VỊ THIẾT KẾ THE DESIGNER	
CÔNG TY TNHH TƯ VẤN XÂY DỰNG TỔNG HỢP THIÊN TÂN	
Số: 410165/2026 Tài: 026630360 Email: thientan@thientan.vn Website: thientan.vn	
THÀNH VIÊN TƯ VẤN XÂY DỰNG TỔNG HỢP 	
CHỖ THIẾT KẾ	
KTS. NGUYỄN NGỌC THIÊN CHỦ TRÌ THIẾT KẾ KIẾN TRÚC	
KTS. NGUYỄN NGỌC THIÊN THIẾT KẾ + VẼ	
KTS. PHẠM TIẾN TÙNG	
MỤC ĐÍCH PHÁT HÀNH	
☒	TRÌNH DUYỆT
☒	XIN PHÉP
☐	THI CÔNG
☐	BẢO GIÀ
☐	HOÀN CÔNG
GHI CHÚ	
Đơn vị sử dụng trong bản vẽ và tên không dùng thuộc địa phương trên bản vẽ Tất cả kích thước phải ghi đầy đủ đơn vị	
SỐ HẸO DƯỚI	
CHỖ HẸO CHỖ	
NGÀY HẸO CHỖ	

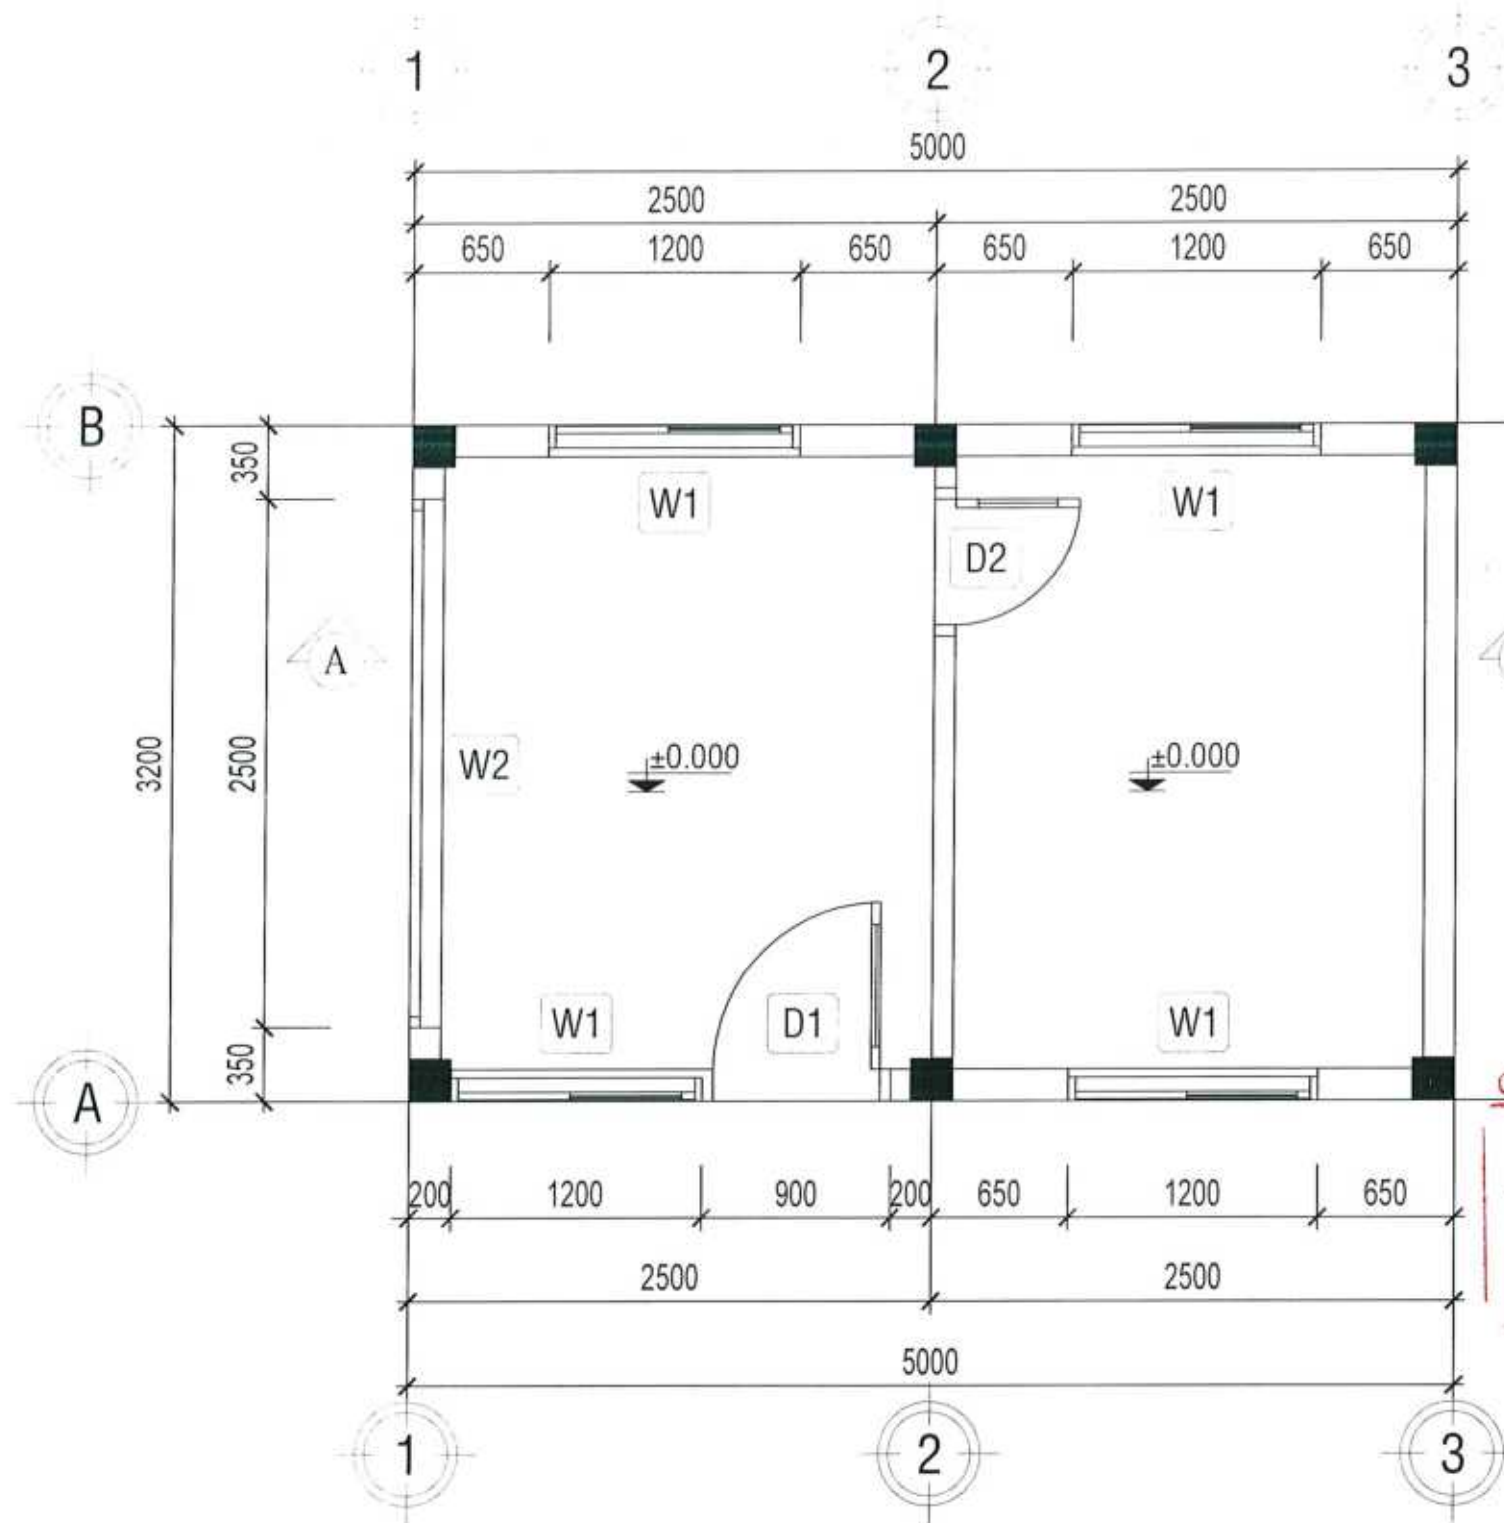

MẶT BẰNG NHÀ BẢO VỆ
TL: 1/50

D1 Cửa đi nhôm hệ 700, kính trắng dày 5mm, KT lỗ cửa 900x2100

D2 Cửa đi nhôm hệ 700, kính mờ dày 5mm, KT lỗ cửa 700x2100

W1 Cửa sổ nhôm hệ 700, kính trắng dày 5mm, KT lỗ cửa 1400x1200


W2 Cửa sổ nhôm hệ 700, kính trắng dày 5mm, KT lỗ cửa 1400x2500

BAN QUẢN LÝ KKT TỈNH GIA LAI
GIẤY PHÉP XÂY DỰNG
Số:.....
Ngày.....tháng.....năm.....
Ký tên:.....

CÔNG TY TNHH TƯ VẤN XÂY DỰNG TỔNG HỢP THÀNH VINH
THẨM TRA
Theo Văn Bản:...../BC-KQTT
Ngày...../...../ 20.....
Chủ Trì Bộ Môn Ký Tên

CÔNG TY CỔ PHẦN LÂM NGHIỆP 19
PHÊ DUYỆT
Theo quyết định số: 05 / GP-LN/19
Ngày 03 tháng 07 năm 2026
Người phê duyệt ký tên:

CÔNG TY CỔ PHẦN LÂM NGHIỆP 19											
HẠNG MỤC: MẶT BẰNG TRỆT											
SỐ BẢN VẼ: NBV2/01/22	NGÀY PHÁT HÀNH: 05/2026										
THÔNG TIN CHỦ ĐẦU TƯ: CÔNG TY CỔ PHẦN LÂM NGHIỆP 19											
GIÁM ĐỐC: BUI VĂN KHOANH ĐƠN VỊ THIẾT KẾ: THIÊN TÂN 											
CHỦ NHIỆM THIẾT KẾ:											
KTS NGUYỄN NGỌC THÊN CHỦ TRÌ THIẾT KẾ KIẾN TRÚC:											
KTS NGUYỄN NGỌC THÊN THIẾT KẾ + VẼ:											
KTS PHẠM TIẾN TÙNG MỤC ĐÍCH PHÁT HÀNH: <table border="1"> <tr> <td>☒</td> <td>TRÌNH DUYỆT</td> </tr> <tr> <td>☒</td> <td>XIN PHÉP</td> </tr> <tr> <td>☐</td> <td>THI CÔNG</td> </tr> <tr> <td>☐</td> <td>BAO GIẢ</td> </tr> <tr> <td>☐</td> <td>HOÀN CÔNG</td> </tr> </table>		☒	TRÌNH DUYỆT	☒	XIN PHÉP	☐	THI CÔNG	☐	BAO GIẢ	☐	HOÀN CÔNG
☒	TRÌNH DUYỆT										
☒	XIN PHÉP										
☐	THI CÔNG										
☐	BAO GIẢ										
☐	HOÀN CÔNG										
GHI CHÚ: - Bản vẽ sử dụng trong bản vẽ là bản vẽ. - Không dùng trước khi thi công trên bản vẽ. - Tập vẽ kỹ thuật phải đủ đầy theo quy định.											
BỐ CHẾ DƯỚI: <table border="1"> <tr> <td>LÀNG KẾ CHẾP</td> <td>01</td> </tr> <tr> <td>NGÀY HIỆU CHỮ</td> <td>KHÔNG</td> </tr> </table>		LÀNG KẾ CHẾP	01	NGÀY HIỆU CHỮ	KHÔNG						
LÀNG KẾ CHẾP	01										
NGÀY HIỆU CHỮ	KHÔNG										

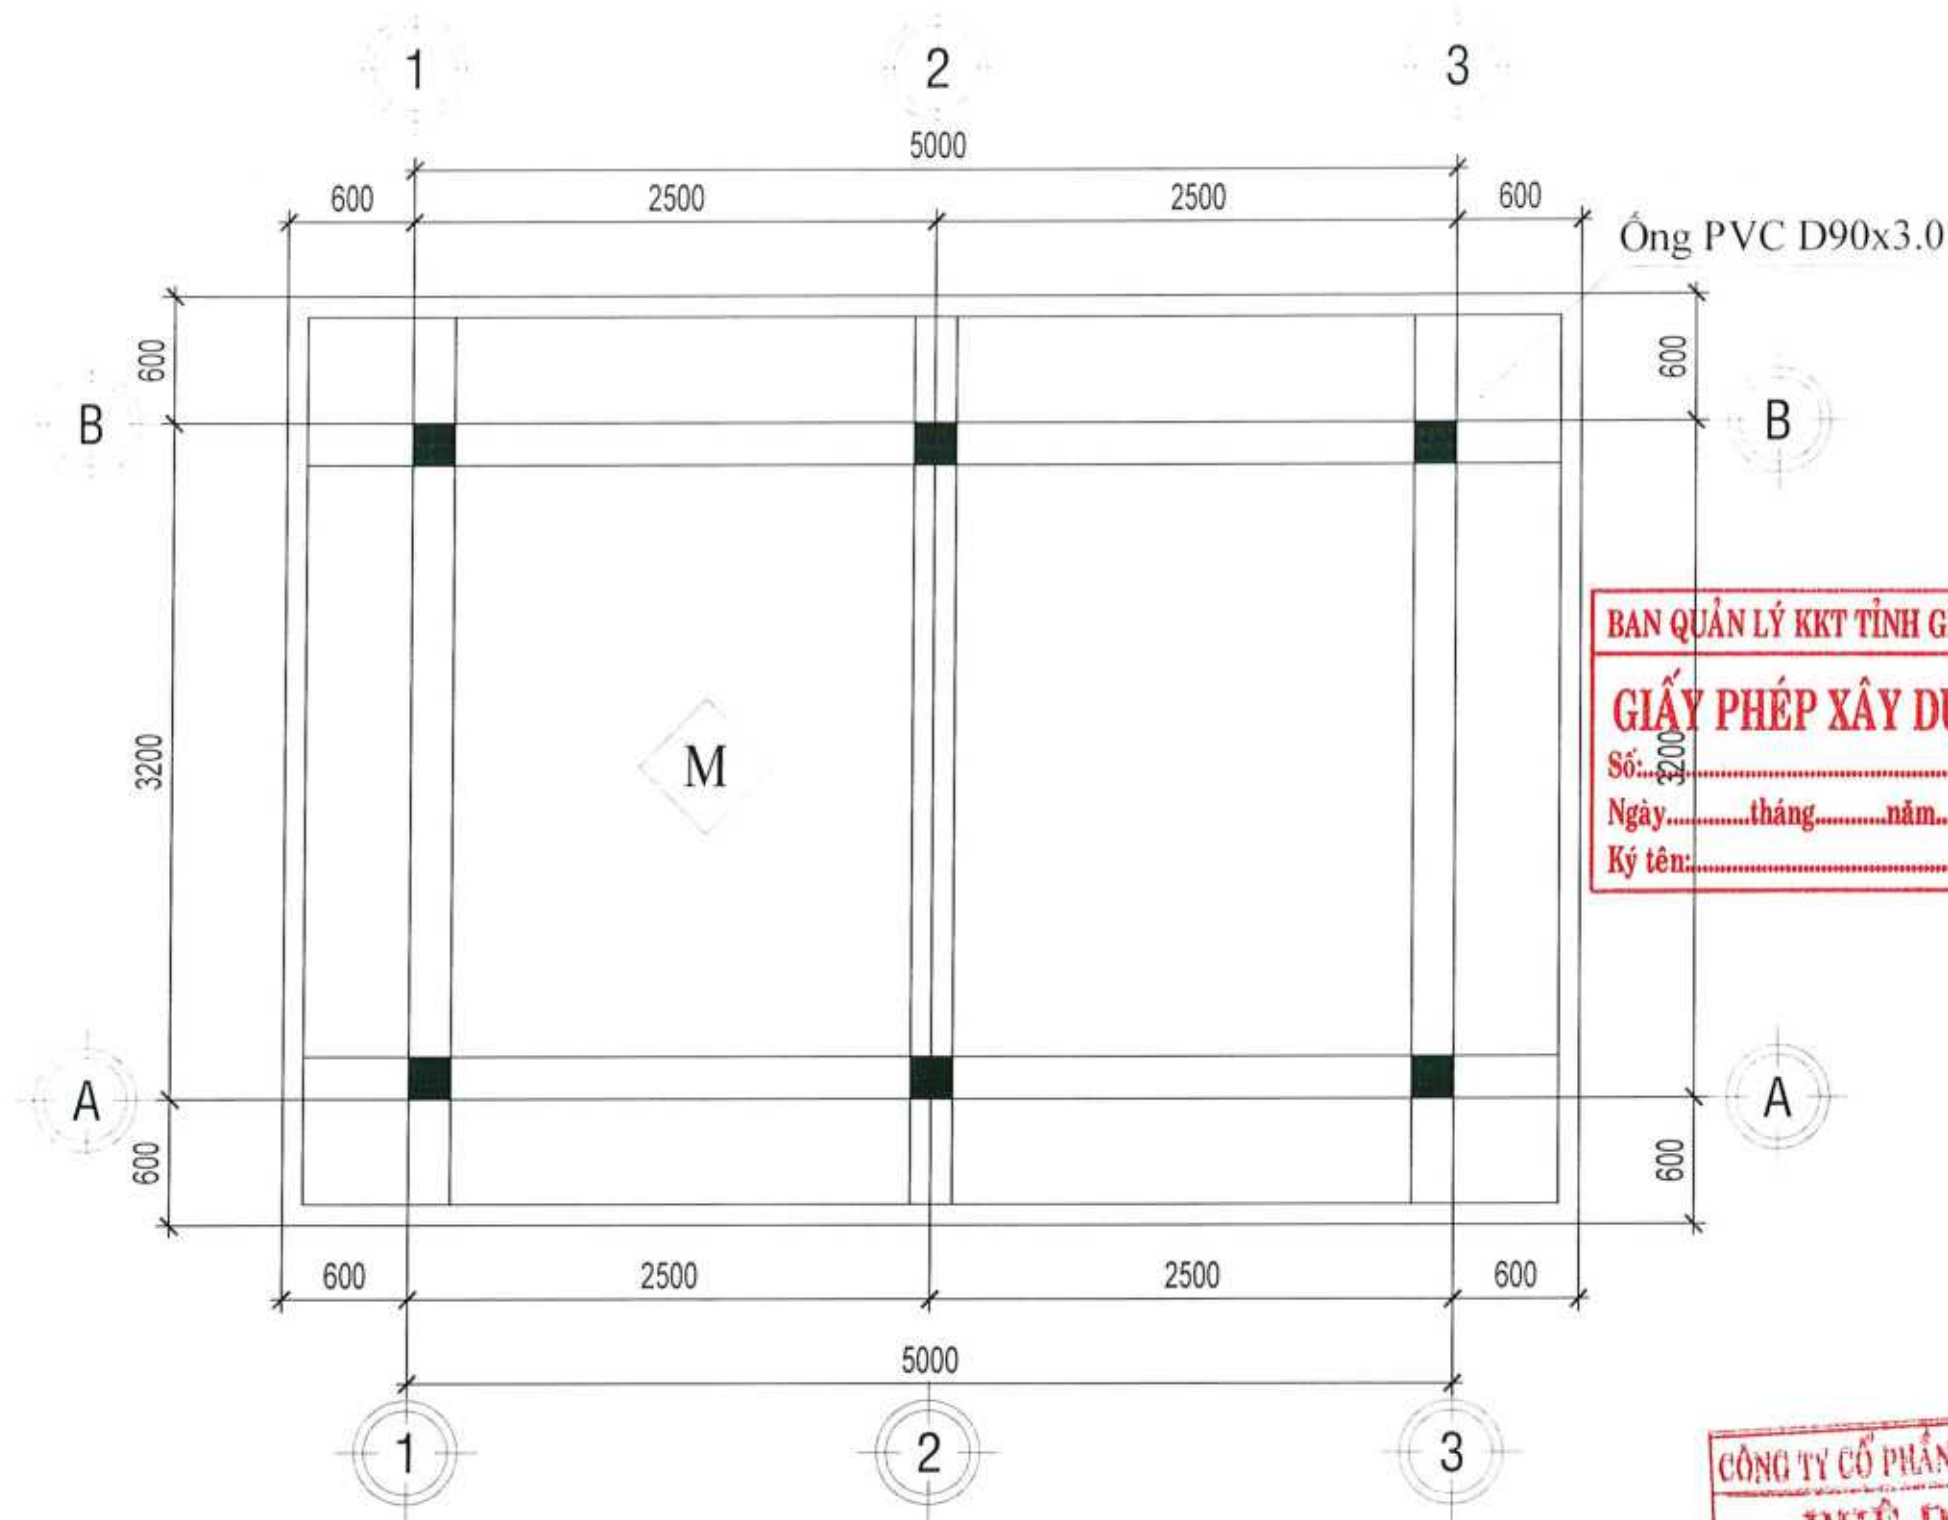

Quét 2 nước xi măng chống thấm
 Lớp vữa xi măng M75, dày 2.0cm
 Sàn BTCT đá 1x2M250, dày 100cm
 Lớp vữa XM trát trần M75, dày 1.5cm
 Lăn 2 nước sơn nước hoàn thiện trần (không bả matit)

M


MẶT BẰNG MÁI
 TL: 1/50

CÔNG TY TNHH TƯ VẤN XÂY DỰNG TỔNG HỢP THÀNH VINH
THẨM TRA
 Theo Văn Bản:...../BC-KQTT
 Ngày...../...../ 20.....
 Chủ Trì Bộ Môn Ký Tên

CÔNG TY CỔ PHẦN LÂM NGHIỆP 19
PHÊ DUYỆT
 Theo quyết định số: 05 / QĐ-LN19
 Ngày 03 tháng 07 năm 2026
 Người phê duyệt ký tên:

BAN QUẢN LÝ KKT TỈNH GIA LAI
GIẤY PHÉP XÂY DỰNG
 Số:.....
 Ngày.....tháng.....năm.....
 Ký tên:.....

CÔNG TRÌNH KINH NGHIỆM CHẾ BIẾN SẢN PHẨM KHU VỰC HƯNG	
HẠNG MỤC NHÀ BẾP SỐ 2	
ĐỊA ĐIỂM LÔ 01/04 KINH MỘN HÒA P. AN NHƠN NAM T. GIA LAI	
TÊN BẢN VẼ MẶT BẰNG MÁI	
SỐ BẢN VẼ:	NBV2/02/22
NGÀY PHÁT HÀNH:	05/2026
THÔNG TIN CHỦ ĐẦU TƯ CÔNG TY CỔ PHẦN LÂM NGHIỆP 19	
	
GIÁM ĐỐC: BUI VĂN KHOANG ĐƠN VỊ THIẾT KẾ: THIÊN TÂN	
CÔNG TY TNHH TƯ VẤN XÂY DỰNG TỔNG HỢP THIÊN TÂN Địa chỉ: 50/5 Nguyễn Văn Thủ, P. Quý Minh Nam T. Gia Lai Email: thientan@thientan.com.vn	
	
KÝ ĐƠN TÂM CHỦ NHIỆM THIẾT KẾ	
	
KTS NGUYỄN NGỌC THIÊN CHỦ TRÌ THIẾT KẾ KIẾN TRÚC	
	
KTS NGUYỄN NGỌC THIÊN THIẾT KẾ + VẼ	
	
KTS PHẠM TIẾN TÙNG MỤC ĐÍCH PHÁT HÀNH	
☒ TRÌNH DUYỆT ☒ XIN PHÉP ☐ THI CÔNG ☐ BẢO GIÀ ☐ HOÀN CÔNG	
GHI CHÚ Bản vẽ xây dựng trong bản vẽ 1:100 Không dùng thước đo kích thước trên bản vẽ Tài liệu kèm theo phải có đầy đủ trước khi	
SỐ MẪU DỰ ÁN:	
CHỦ HIỆU CHỮ:	
NGÀY HIỆU CHỮ:	

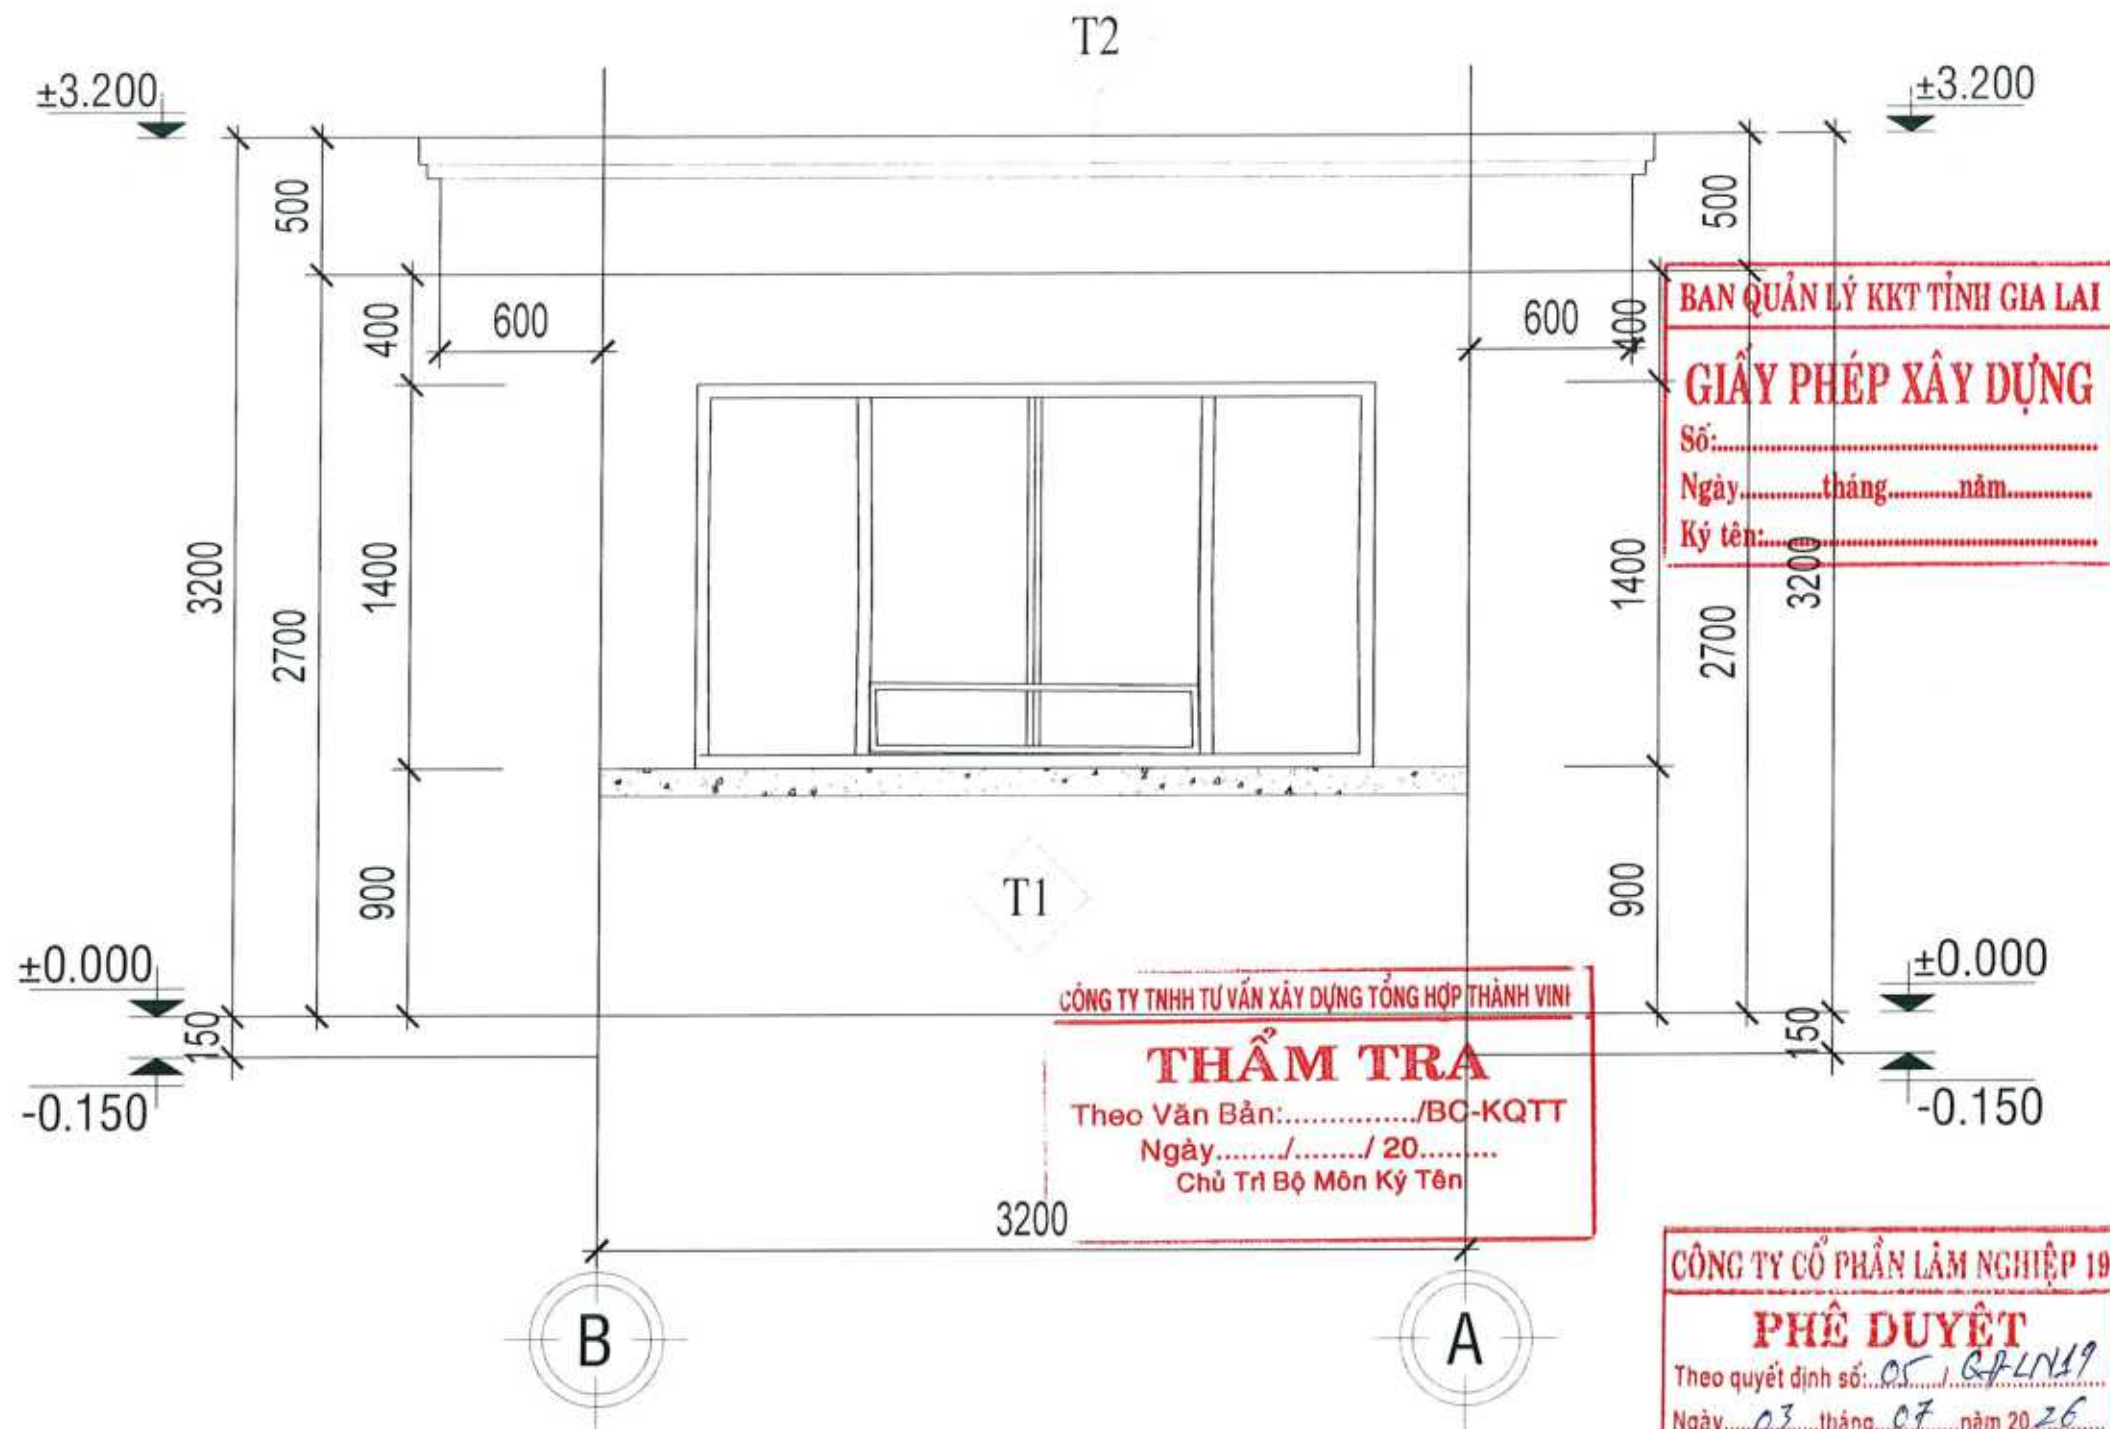

MẶT ĐỪNG TRỤC 1
TL: 1/50


T1

Tường xây gạch ống 9x13x20cm, dày 13cm
Lớp vữa trát xi măng M75, dày 1.5cm
Lăn 2 nước sơn nước hoàn thiện tường (không bả matit)

T2

Tường xây gạch ống 9x13x20cm, dày 8cm
Lớp vữa trát xi măng M75, dày 1.5cm
Lăn 2 nước sơn nước hoàn thiện tường (không bả matit)

CÔNG TRÌNH	
KINH DOANH DỊCH VỤ SẢN PHẨM CHẾ BIẾN HẢI SẢN	
HẠNG MỤC	
MÁI BÀN VỆ	
QUA LƯỚI	
LƯỚI KÈM KÈM HỒ TẮT CHÁI	
TÊN BẢN VẼ	
MẶT ĐỪNG TRỤC 1	
SỐ BẢN VẼ	NBV2/03/22
NGÀY PHÁT HÀNH	05/2026
THÔNG TIN CHỦ ĐẦU TƯ	
CÔNG TY CỔ PHẦN LÂM NGHIỆP 19	
M.S.D.N: 4100258994-C.T.C.P	
CÔNG TY CỔ PHẦN LÂM NGHIỆP 19	
P. QUÝ NHON NAM-T. GIA LAI	
GIÁM ĐỐC: BÙI VĂN KHOANH	
SƠ VI THIẾT KẾ	
THIÊN TÂN	
CÔNG TY TNHH TƯ VẤN XÂY DỰNG TỔNG HỢP	
THIÊN TÂN	
M.S.D.N: 4100258994-C.T.C.P	
CÔNG TY TNHH TƯ VẤN XÂY DỰNG TỔNG HỢP	
THIÊN TÂN	
TỈNH GIA LAI	
CHỦ NHIỆM THIẾT KẾ	
KTS. NGUYỄN NGỌC THIÊN	
CHỦ THI THIẾT KẾ KIỆN TRÚC	
KTS. NGUYỄN NGỌC THIÊN	
THIẾT KẾ + VẼ	
KTS. PHẠM TIẾN TÙNG	
MỤC ĐÍCH PHÁT HÀNH	
☒ TRÌNH DUYỆT	
☒ XIN PHÉP	
☐ TH. CÔNG	
☐ BẢO GIẢ	
☐ HOÀN CÔNG	
GHI CHÚ	
- Bản vẽ xây dựng trong khuôn khổ 1:50	
- Không dùng để thi công mà chỉ để tham khảo bản vẽ	
- Tất cả kích thước phải đúng như mặt này	
SỐ - BỐ CỤC	
LÀM VIỆC CHỈNH	01
LÀM VIỆC CHỈNH	01

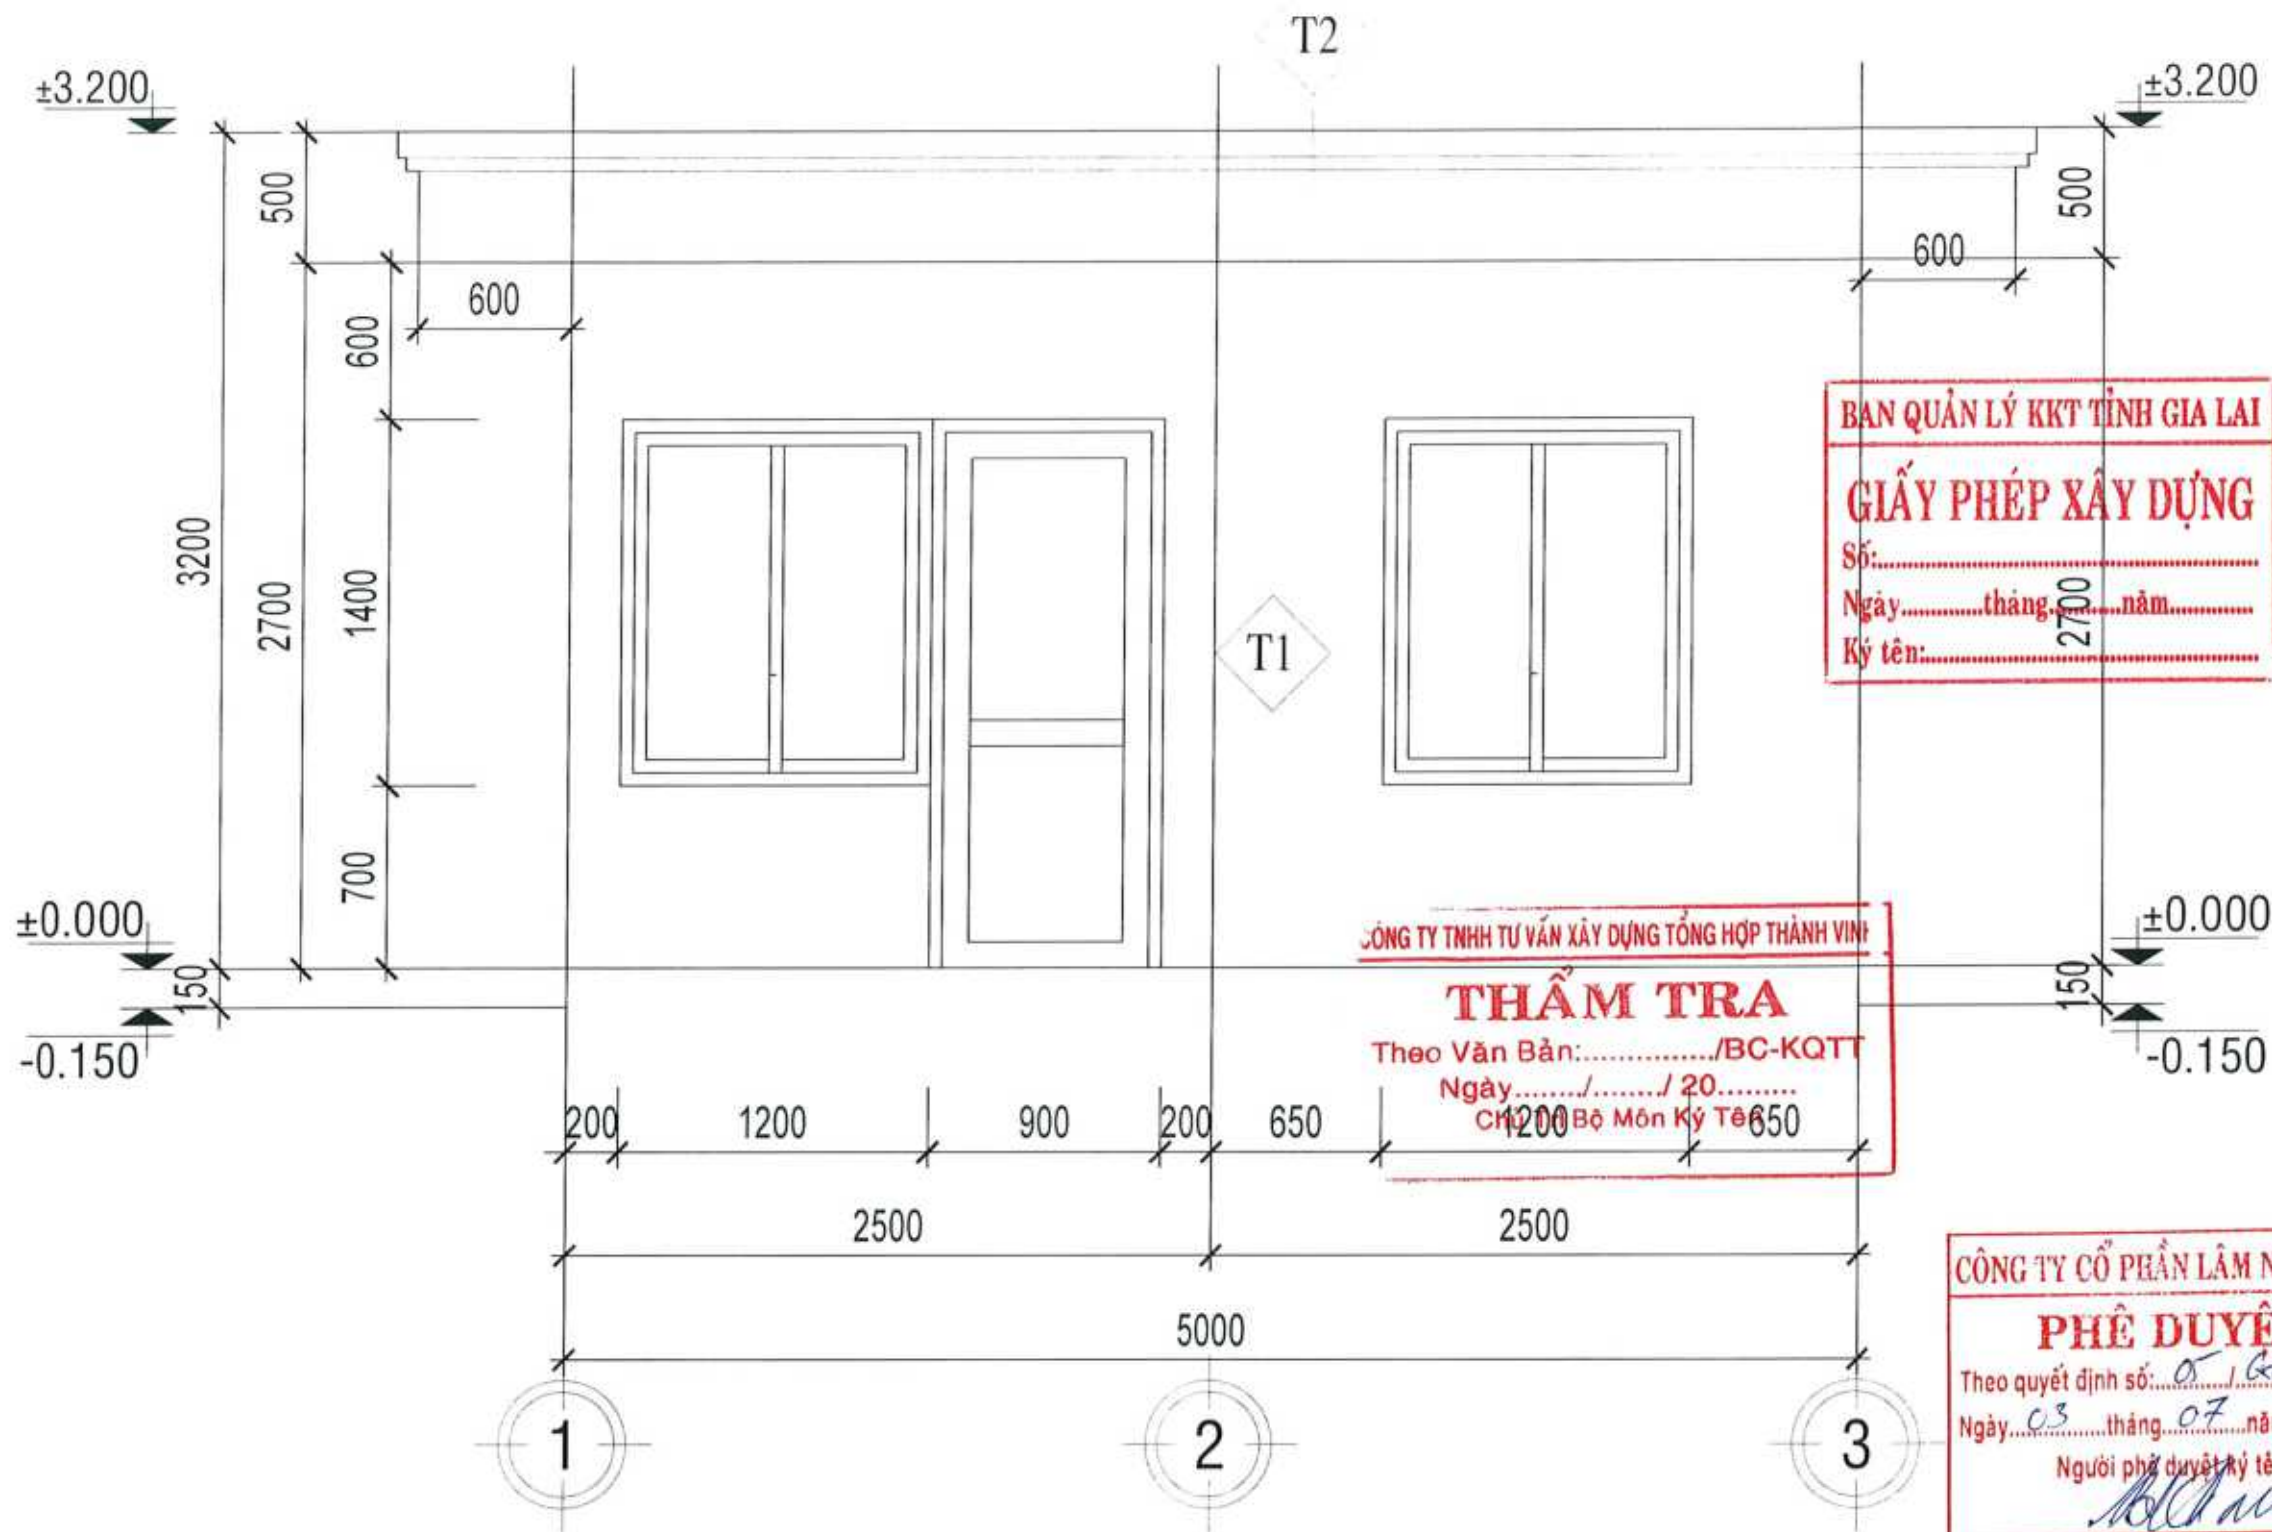

MẶT ĐỨNG TRỰC A
TL: 1/50


T1	Tường xây gạch ống 9x13x20cm, dày 13cm Lớp vữa trát xi măng M75, dày 1.5cm Lăn 2 nước sơn nước hoàn thiện tường (không bả matit)	T2	Tường xây gạch ống 9x13x20cm, dày 8cm Lớp vữa trát xi măng M75, dày 1.5cm Lăn 2 nước sơn nước hoàn thiện tường (không bả matit)
----	--	----	---

BAN QUẢN LÝ KKT TỈNH GIA LAI
GIẤY PHÉP XÂY DỰNG
Số:.....
Ngày.....tháng.....năm.....
Ký tên:.....

CÔNG TY TNHH TƯ VẤN XÂY DỰNG TỔNG HỢP THÀNH VINH
THẨM TRA
Theo Văn Bản:...../BC-KQTT
Ngày...../...../ 20.....
Chữ ký Bộ Môn Kỹ Thuật.....

CÔNG TY CỔ PHẦN LÂM NGHIỆP 19
PHÊ DUYỆT
Theo quyết định số: 05/GP/LN/19
Ngày 03 tháng 07 năm 2026
Người phê duyệt ký tên:.....

LƯU Ý: TRÌNH BÀY NHƯ CHẾ BẢN LÂM NGHIỆP 19	
HÀNG MỤC: NHÀ BẢO VỆ 2	
ĐỊA ĐIỂM: LỘ DUY SA KHU NHƠN HÒA - T. AN NHƠN NAM T. GIA LAI	
TÊN BẢN VẼ: MẶT ĐỨNG TRỰC A	
SỐ BẢN VẼ	NBV2/05/22
NGÀY PHÁT HÀNH	05/2026
THÔNG TIN CHỦ ĐẦU TƯ: CÔNG TY CP LÂM NGHIỆP 19	
QUẢN ĐOC: BUI VĂN KHOANH	
ĐƠN VỊ THIẾT KẾ: THIÊN TÂN	
CÔNG TY TNHH TƯ VẤN XÂY DỰNG TỔNG HỢP THIÊN TÂN	
CHỦ NHẬN THIẾT KẾ:	
KTS NGUYỄN NGỌC THIỆN	
CHỦ TRÌ THIẾT KẾ KIẾN TRÚC:	
KTS NGUYỄN NGỌC THIỆN	
THIẾT KẾ + VẼ:	
KTS NGUYỄN NGỌC THIỆN	
KẾ PHẠM TIẾN TÙNG	
MỤC ĐÍCH PHÁT HÀNH	
☒	TRÌNH DUYỆT
☒	XIN PHÉP
☐	THI CÔNG
☐	BẢO GIÀ
☐	HOÀN CÔNG
GHI CHÚ	
- Đơn vị xây dựng phải tuân thủ các quy định về an toàn lao động và vệ sinh môi trường.	
- Không được tự ý thay đổi thiết kế đã được phê duyệt.	
- Các tài liệu tham khảo phải được lưu trữ đầy đủ.	
SỐ HIỆU DUYỆT: 01	
LƯU HIỆU CHÍNH: 01	
NGÀY HIỆU CHÍNH: 05/2026	

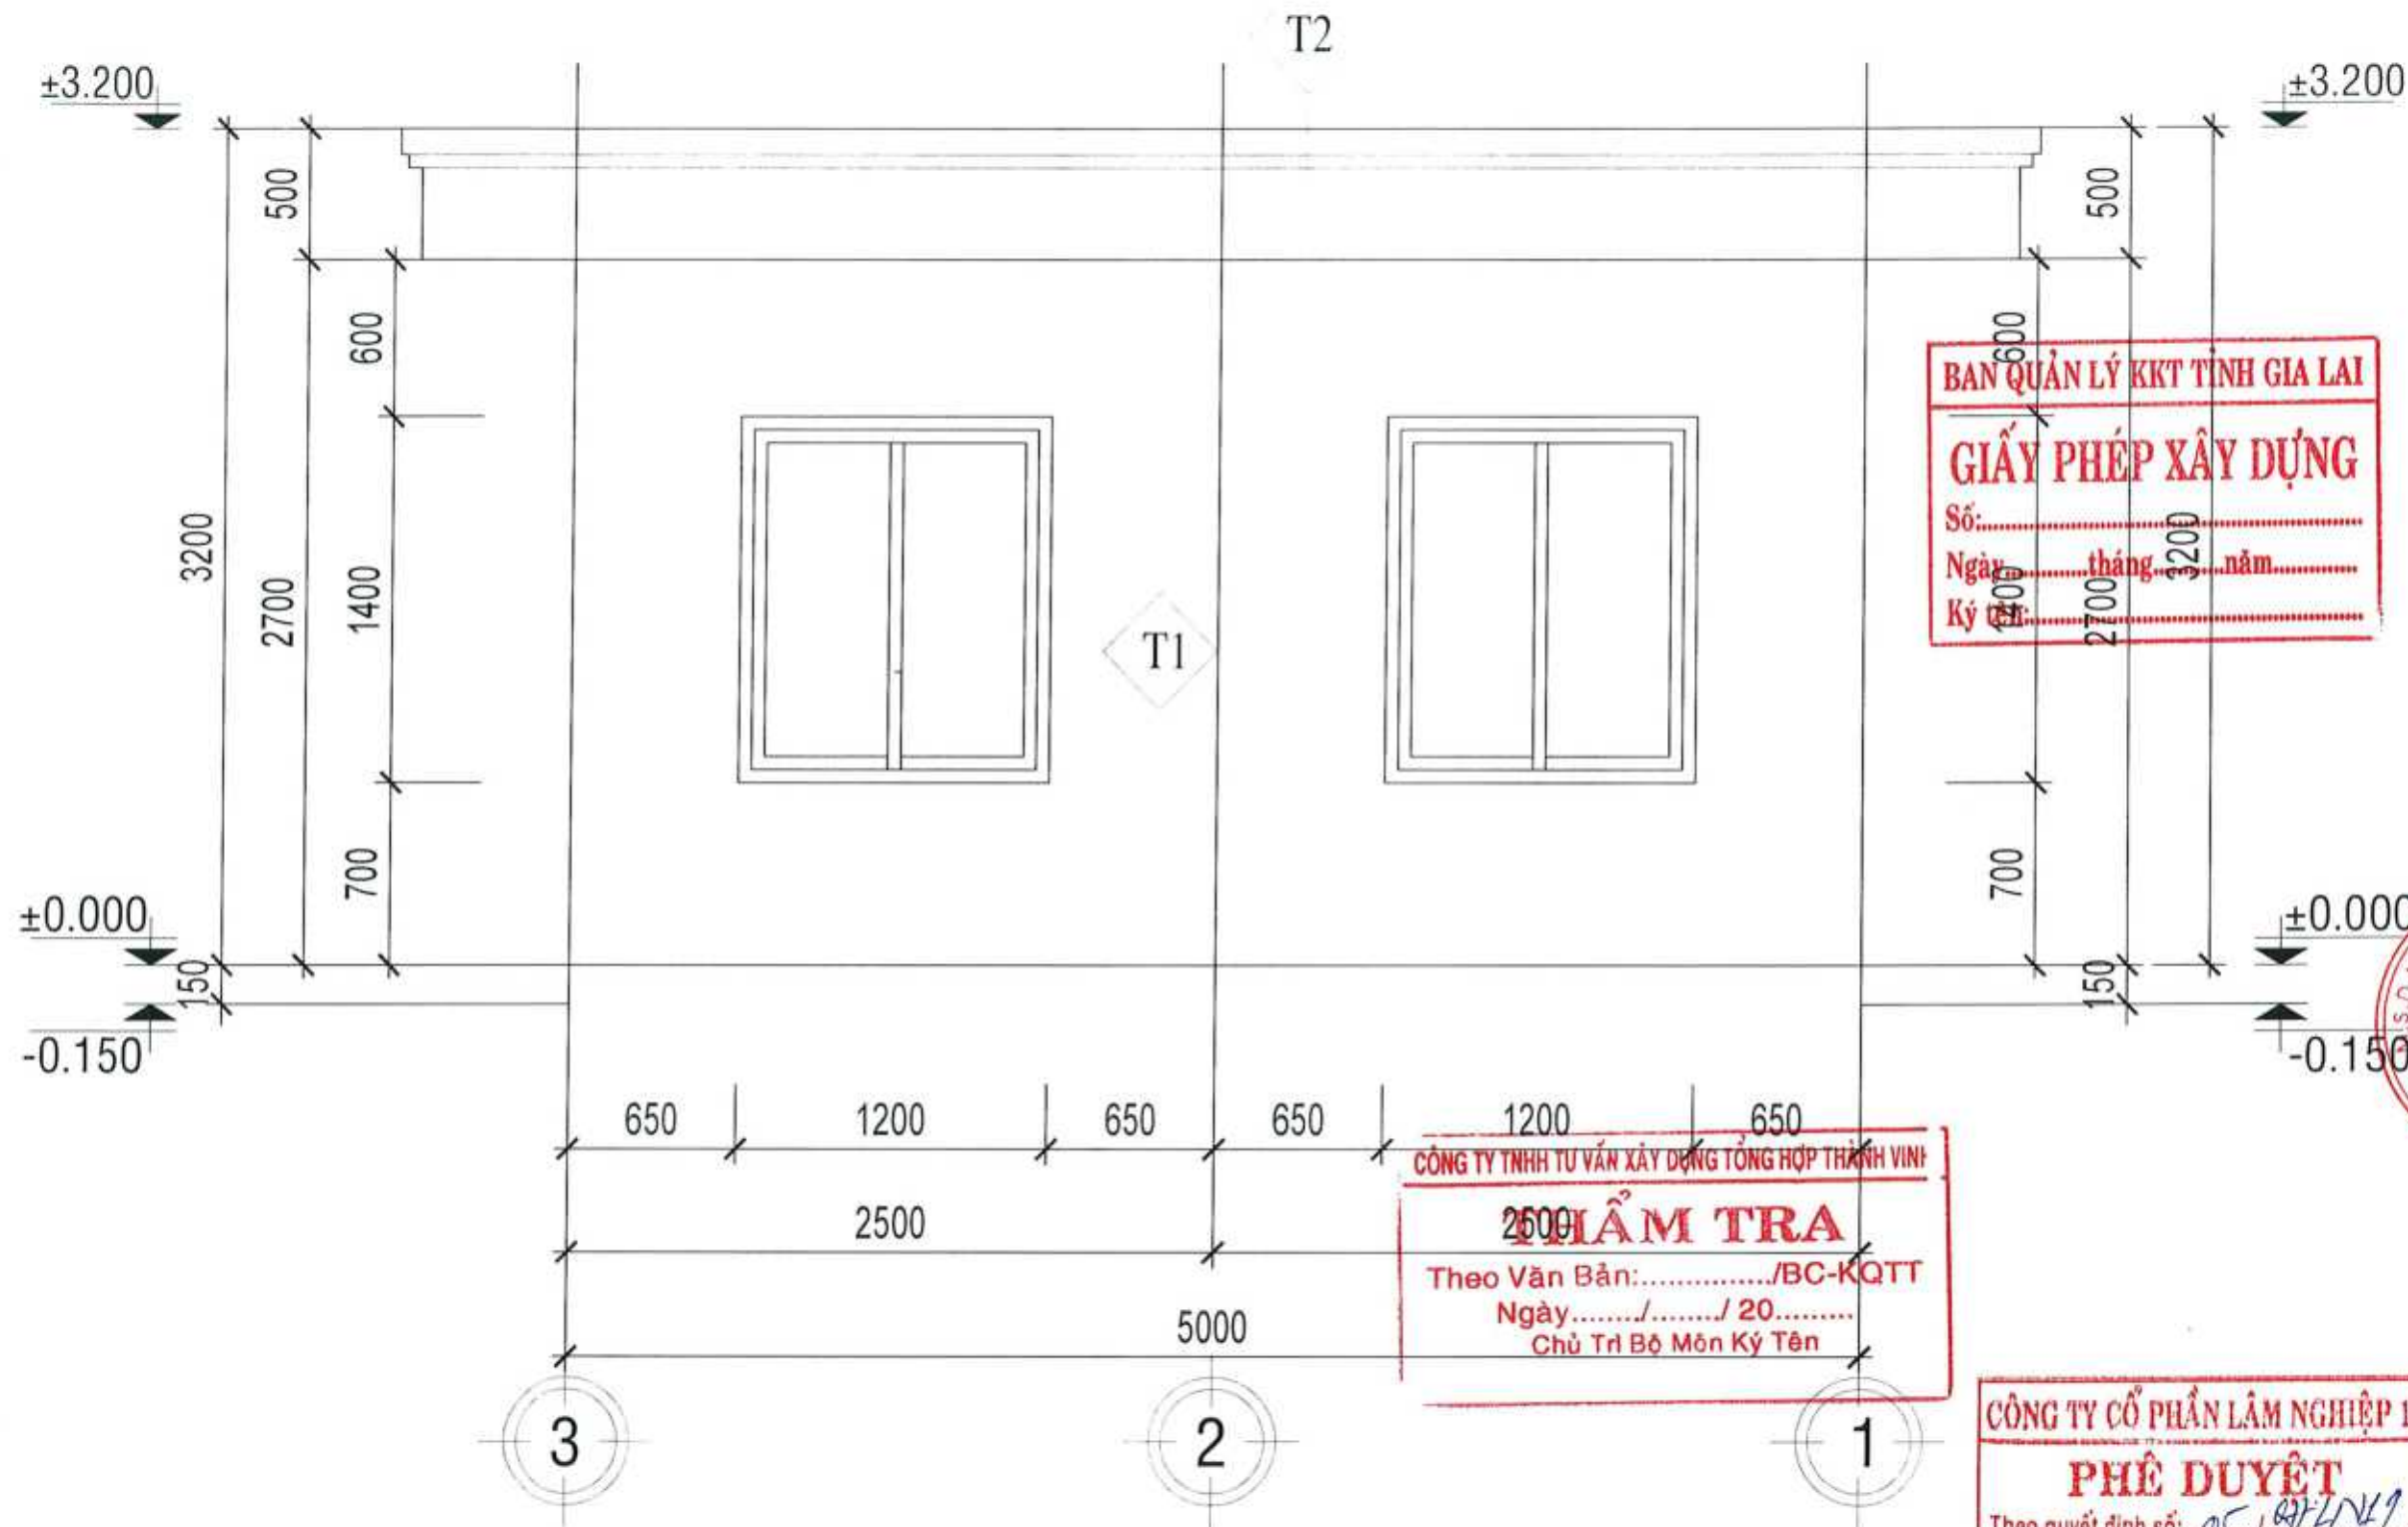

MẶT ĐỨNG TRỤC B
TL: 1/50

T1
Tường xây gạch ống 9x13x20cm, dày 13cm
Lớp vữa trát xi măng M75, dày 1.5cm
Lăn 2 nước sơn nước hoàn thiện tường (không bả matit)

T2
Tường xây gạch ống 9x13x20cm, dày 8cm
Lớp vữa trát xi măng M75, dày 1.5cm
Lăn 2 nước sơn nước hoàn thiện tường (không bả matit)

BAN QUẢN LÝ KKT TỈNH GIA LAI
GIẤY PHÉP XÂY DỰNG
Số:.....
Ngày.....tháng.....năm.....
Ký tên:.....

CÔNG TY TNHH TƯ VẤN XÂY DỰNG TỔNG HỢP THÀNH VINH
THẨM TRA
Theo Văn Bản:...../BC-KQTT
Ngày...../...../ 20.....
Chủ Trì Bộ Môn Ký Tên

CÔNG TY CỔ PHẦN LÂM NGHIỆP 19
PHÊ DUYỆT
Theo quyết định số: 05/QT-LN/19
Ngày 07 tháng 07 năm 2026
Người phê duyệt ký tên:.....

CÔNG TY CỔ PHẦN LÂM NGHIỆP 19
M.S.D.N. 4100258994-C.T.C.P
Ký tên:.....

CÔNG TY TNHH TƯ VẤN XÂY DỰNG TỔNG HỢP THIÊN TÂN
M.S.D.N. 41016570
Ký tên:.....


THIÊN TÂN
CÔNG TY TNHH TƯ VẤN XÂY DỰNG TỔNG HỢP
Địa chỉ: 10/12 Hoàng Văn Thụ, P. Quý Nhơn Nam 1, Gia Lai
Điện thoại: 0333.333.333
Email: thientan@thientan.vn

KTS NGUYỄN NGỌC THIÊN
CHỦ TRÌ THIẾT KẾ HIỆN TRỰC
KTS NGUYỄN NGỌC THIÊN
THIẾT KẾ + VẼ
KS PHẠM TÊN TUNG

MỤC ĐÍCH PHÁT HÀNH
☒ TRÊN DUYỆT
☒ XIN PHÉP
☐ THI CÔNG
☐ BẢO GIÀ
☐ HOÀN CÔNG

GHI CHÚ
- Đơn vị sử dụng trung tâm vẽ là đơn vị
- Không dùng mực đỏ để ký hiệu trên bản vẽ
- Tất cả kích thước phải theo tiêu chuẩn

BỘ HỌ + CHỖ
LÀM HỌ CHỖ DT
NGÀY HIỆU CHỮ KHÔNG

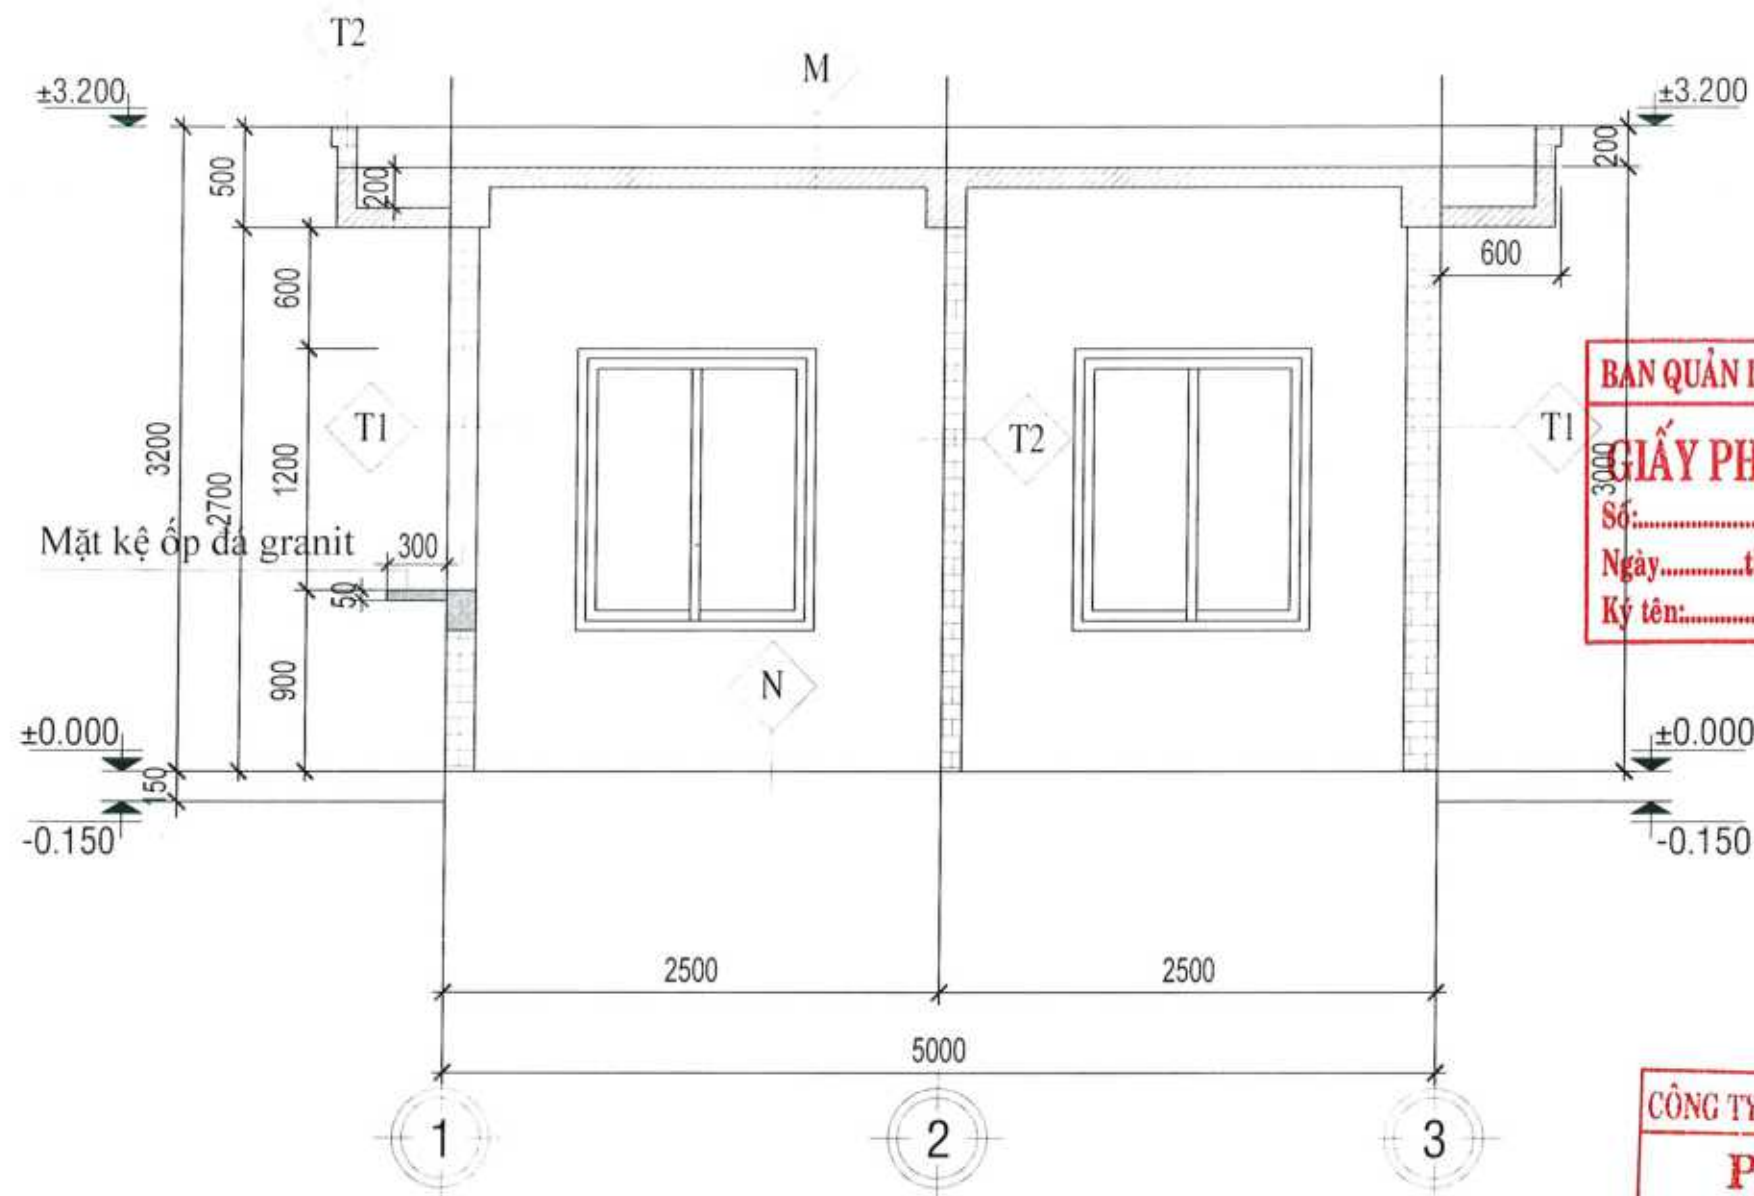

MẶT CẮT A - A
TL: 1/50

N

Lớp vữa xi măng M75, dày 3cm
Lớp đá 4x6cm, chèn vữa XM M150, dày 100
Đất nền đầm chặt, K=0.9

M

Quét 2 nước xi măng chống thấm
Lớp vữa xi măng M75, dày 2.0cm
Sàn BTCT đá 1x2M250, dày 100cm
Lớp vữa XM trát trần M75, dày 1.5cm
Lăn 2 nước sơn nước hoàn thiện trần (không bả matit)

Tường xây gạch ống 9x13x20cm, dày 13cm
Lớp vữa trát xi măng M75, dày 1.5cm
Hiện tường (không bả matit)

THẨM TRA

Theo Văn Bản:...../BC-KQTT
Ngày...../...../ 20.....
Chủ Trì Bộ Môn Ký Tên

Tường xây gạch ống 9x13x20cm, dày 8cm
Lớp vữa trát xi măng M75, dày 1.5cm
Lăn 2 nước sơn nước hoàn thiện tường (không bả matit)

BAN QUẢN LÝ KKT TỈNH GIA LAI
GIẤY PHÉP XÂY DỰNG
Số:.....
Ngày.....tháng.....năm.....
Ký tên:.....

CÔNG TY CỔ PHẦN LÂM NGHIỆP 19
PHÊ DUYỆT
Theo quyết định số: 05/GA-LN/19
Ngày: 03 tháng 07 năm 2026
Người phê duyệt ký tên:.....

CÔNG TY CỔ PHẦN LÂM NGHIỆP 19
HÀNG MỤC
THIẾT KẾ
PHIẾM
LỖ ĐÓNG KẾT NỐI NGUYỄN P. AN NHON NAM T. GIA LAI

MẶT CẮT A - A

BỘ BẢN VẼ: NBV207/22
NGÀY: 05/2026



GIÁM ĐỐC: BUI VĂN KHOANG
SƠ VI THIẾT KẾ
THIẾT KẾ

CÔNG TY TNHH
TƯ VẤN XÂY DỰNG TỔNG HỢP
THIÊN TÂN



CHUYÊN THIẾT KẾ

KTS NGUYỄN NGỌC THIÊN
CHỦ TRÌ THIẾT KẾ RIÊN TRÚC

KTS NGUYỄN NGỌC THIÊN
THIẾT KẾ + VẼ

KS PHẠM TIẾN TÙNG


MỤC ĐÍCH PHÁT HÀNH

☒ TRÌNH DUYỆT
☒ KIN PHÉP
☐ THÍ CÔNG
☐ BẢO GIẢ
☐ HOÀN CÔNG

GHI CHÚ

Đảm bảo sử dụng đúng bản vẽ và nội dung
Không được thay đổi kích thước bản vẽ
Tất cả kích thước phải đúng như bản vẽ

BỘ HIỆU DÙNG
LỖ ĐÓNG CHỮ
NGÀY HIỆU CHỮ

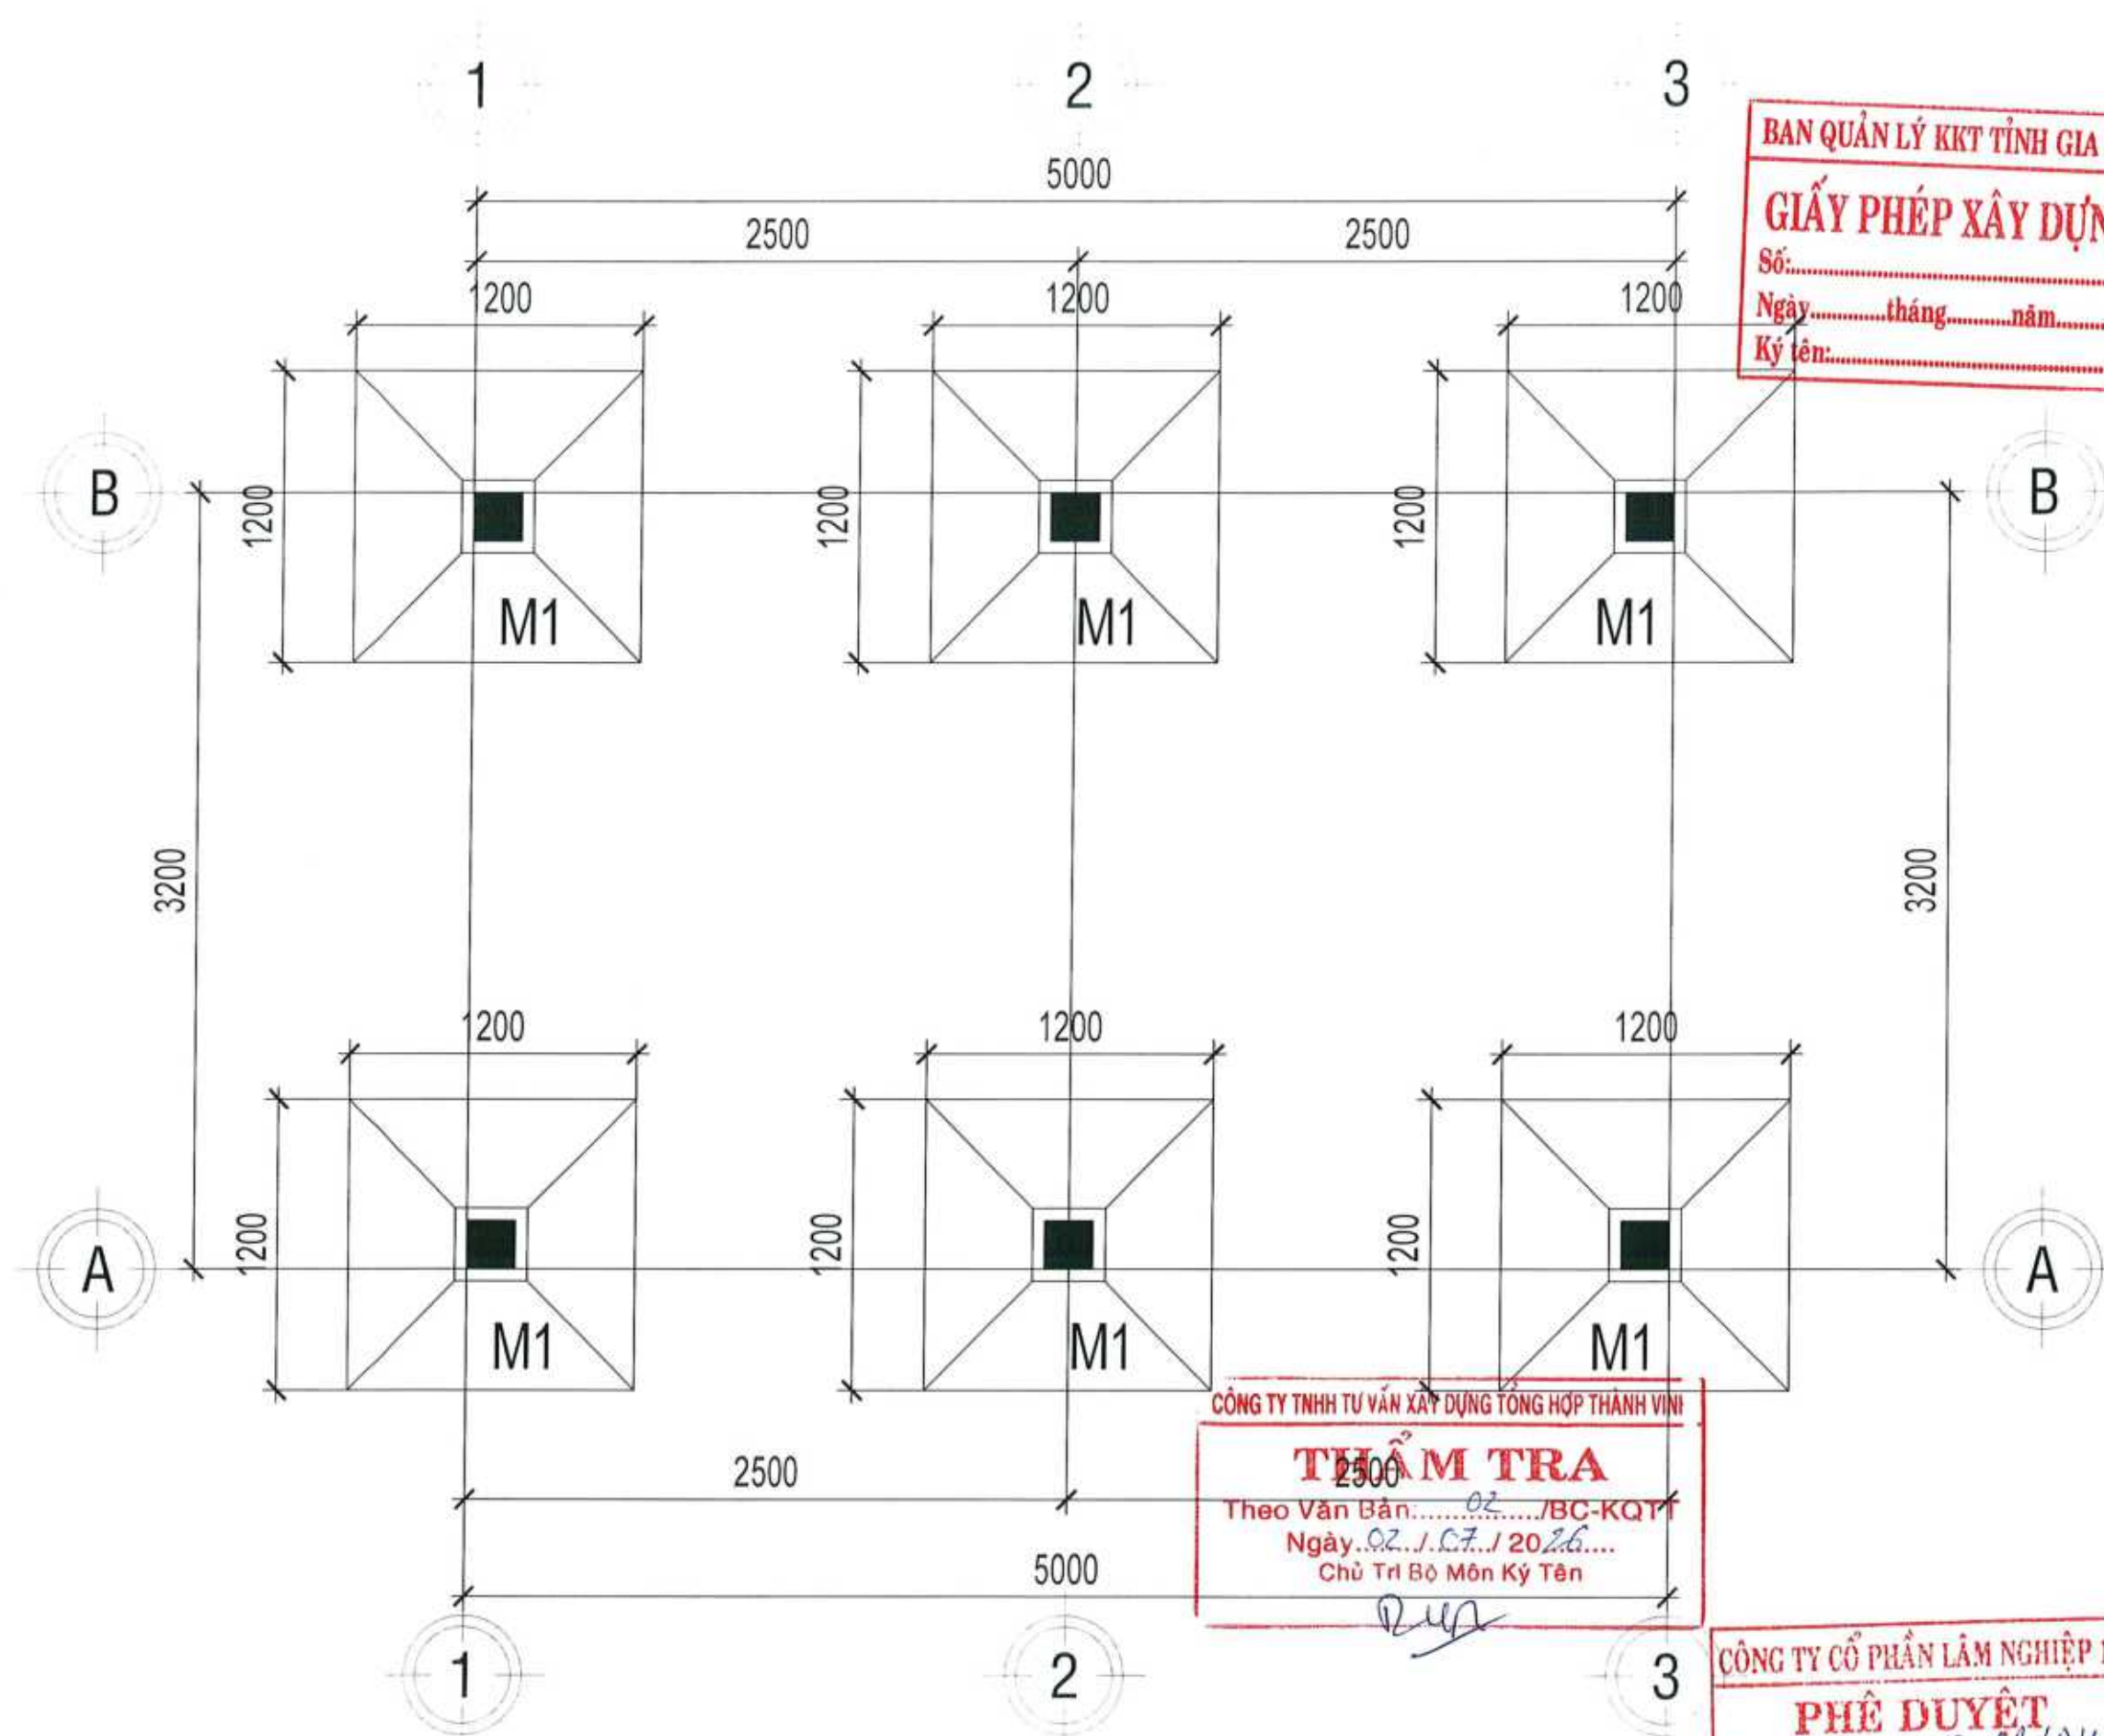

BAN QUẢN LÝ KKT TỈNH GIA LAI
GIẤY PHÉP XÂY DỰNG
Số:.....
Ngày.....tháng.....năm.....
Ký tên:.....

CÔNG TY CỔ PHẦN LÂM NGHIỆP 19
M.S.D.N: 410025892
CỘNG HÒA VIỆT NAM
P. QUÝ NHƠN HẠM T. GIA LAI

QUẢN ĐỐC: BUI VĂN KHOANH
ĐƠN VỊ THIẾT KẾ: THIÊN TÂN
THIÊN TÂN

CÔNG TY TNHH TƯ VẤN XÂY DỰNG TỔNG HỢP THIÊN TÂN
M.S.D.N: 410167027
TỈNH GIA LAI

KTS. NGUYỄN NGỌC THIÊN
CHỦ TRÌ THIẾT KẾ KẾT CẤU

KTS. NGUYỄN NGỌC HẢI
THIẾT KẾ + VẼ

KS. PHẠM TIẾN TÙNG


MỤC ĐÍCH PHÁT HÀNH
☒ TRÌNH DUYỆT
☒ XIN PHÉP
☐ THI CÔNG
☐ BẢO GIÁ
☐ HOÀN CÔNG

GHI CHÚ
- Đơn vị xây dựng phải tuân thủ các quy định của pháp luật về xây dựng.
- Không được sửa đổi, bổ sung, thay đổi nội dung bản vẽ.
- Mọi vi phạm sẽ bị xử lý theo pháp luật.
Số hiệu dự án:.....
Lời hiệu chỉnh: 01
Ngày hiệu chỉnh: không

CÔNG TY TNHH TƯ VẤN XÂY DỰNG TỔNG HỢP THÀNH VINH
THẨM TRA
Theo Văn Bản: 02/BC-KQT
Ngày: 02/10/2026
Chủ Trì Bộ Môn Kỹ Thuật

CÔNG TY CỔ PHẦN LÂM NGHIỆP 19
PHÊ DUYỆT
Theo quyết định số: 05/ĐH-LN/19
Ngày: 03/10/2026
Người phê duyệt ký tên:.....

MẶT BẰNG MÓNG
TL: 1/50

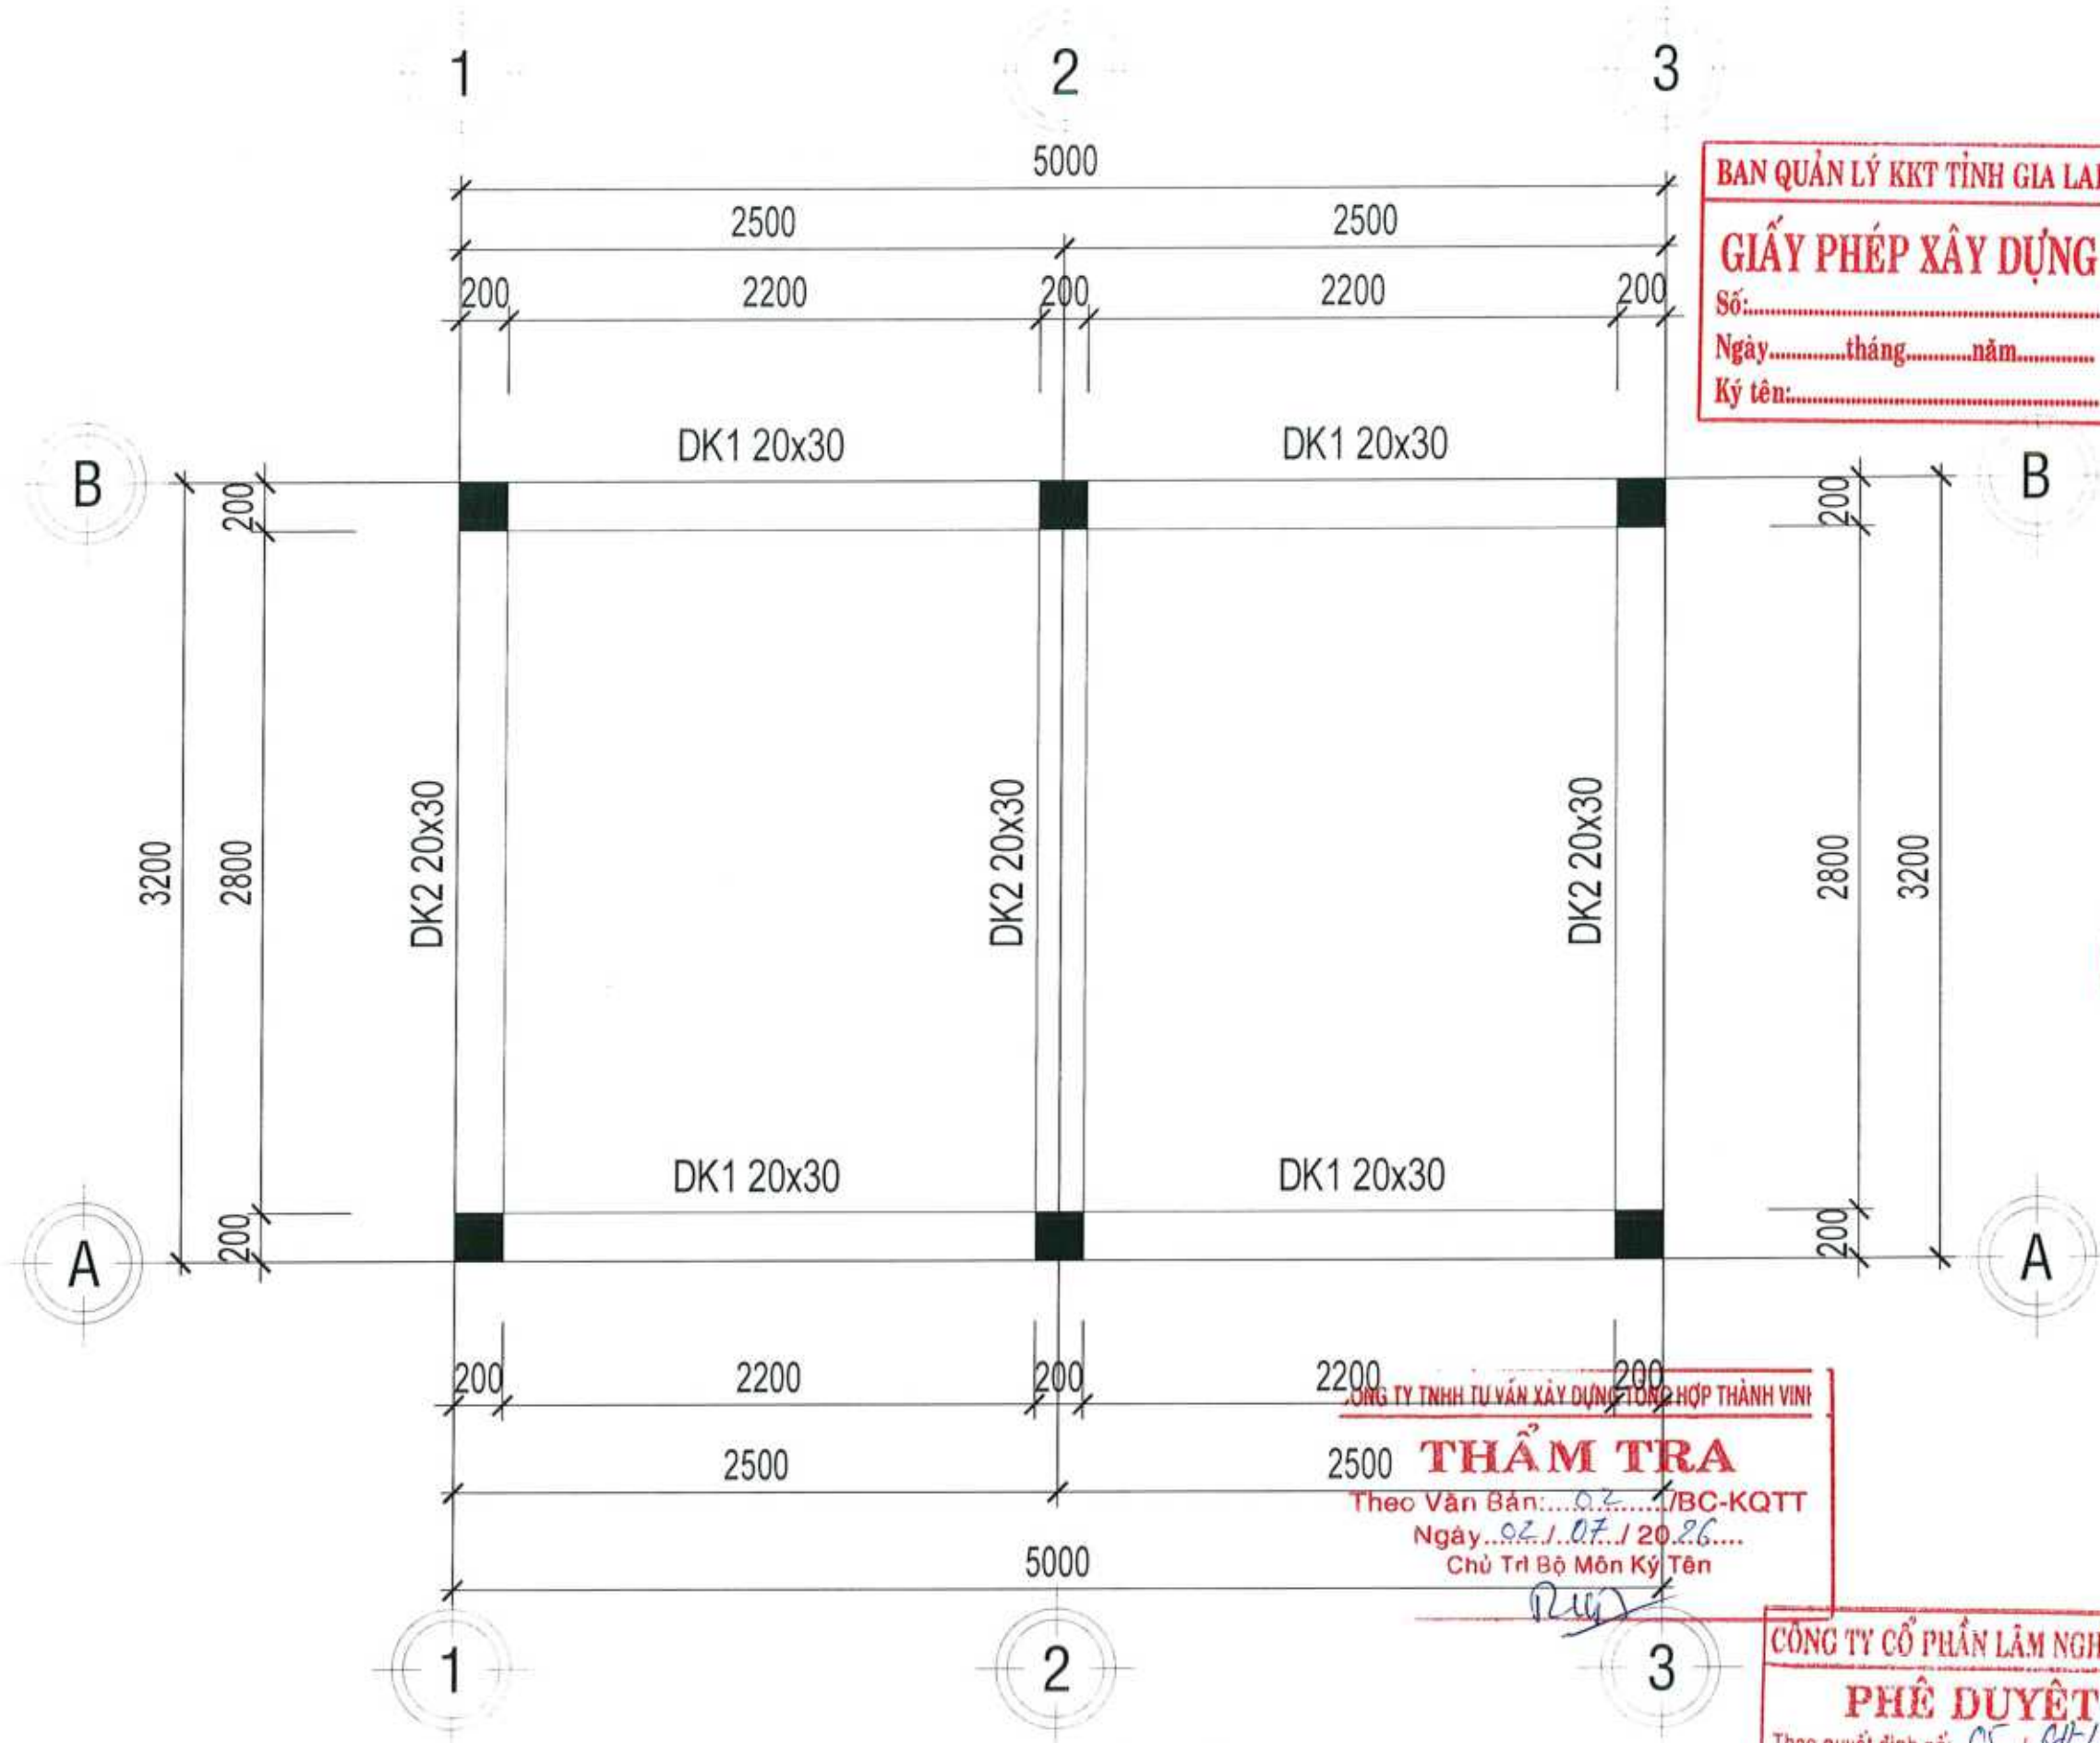

BAN QUẢN LÝ KKT TỈNH GIA LAI
GIẤY PHÉP XÂY DỰNG
Số:.....
Ngày.....tháng.....năm.....
Ký tên:.....

CÔNG TY CỔ PHẦN LÂM NGHIỆP 19
M.S.D.N: 4100258994-C.T.C.P.
NGƯỜI DUYỆT
Ký tên:.....

THIÊN TÂN
CÔNG TY TNHH TƯ VẤN XÂY DỰNG TỔNG HỢP
Địa chỉ: 25/72 Hoàng Văn Thụ, P. Quý Nhơn Nam, Q. Gia Lai
Email: thientan@thientan.vn

CÔNG TY TNHH TƯ VẤN XÂY DỰNG TỔNG HỢP THIÊN TÂN
M.S.D.N: 410165702
Ký tên:.....

KTS NGUYỄN NGỌC THÊN
CHỦ THÌ THIẾT KẾ KẾT CẤU

KTS NGUYỄN NGỌC HẢI
THIẾT KẾ + VẼ

KS PHẠM TIẾN TÙNG

MỤC ĐÍCH PHÁT HÀNH


- ☒ TRÌNH DUYỆT
- ☒ XIN PHÉP
- ☐ THİ CÔNG
- ☐ BẢO GIÁ
- ☐ HOÀN CÔNG

GHI CHÚ
- Đơn vị xây dựng trong bản vẽ là mm
- Không dùng thuật ngữ kích thước trên bản vẽ
- Tên cơ sở thiết kế phải ghi đầy đủ trước tên
Số = Số dự án
Số hiệu chỉnh
Ngày hiệu chỉnh


THẨM TRA
Theo Văn Bản: 02/BC-KQTT
Ngày: 02/07/2026
Chủ Trì Bộ Môn Kỹ Thuật

CÔNG TY CỔ PHẦN LÂM NGHIỆP 19
PHÊ DUYỆT
Theo quyết định số: 05/QĐ/LN/19
Ngày: 03/07/2026
Người phê duyệt ký tên:.....

MẶT BẰNG ĐÀ KIỀNG
TL: 1/50

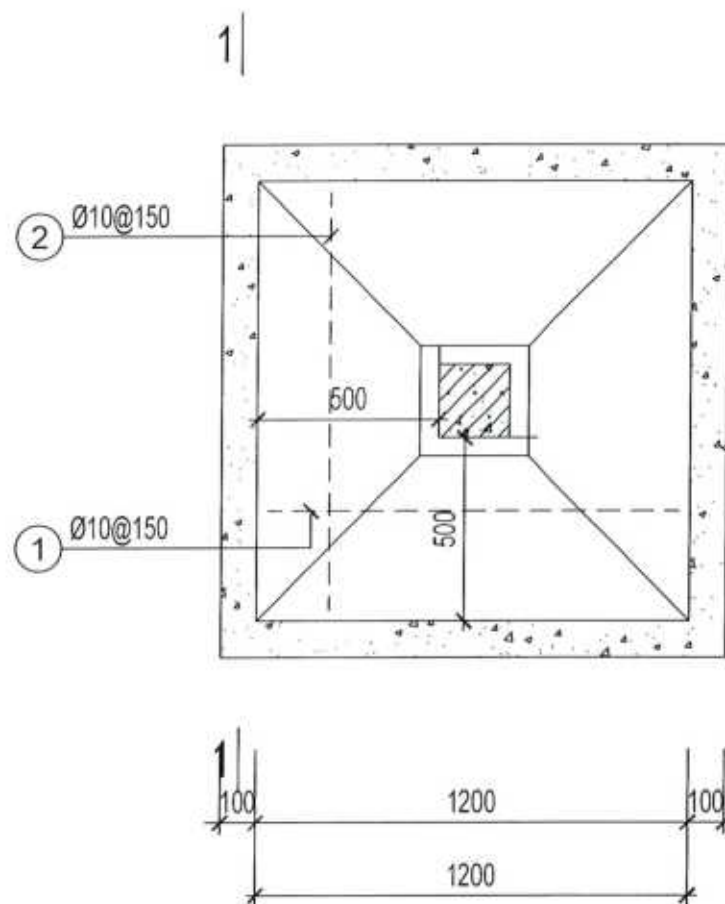

M1

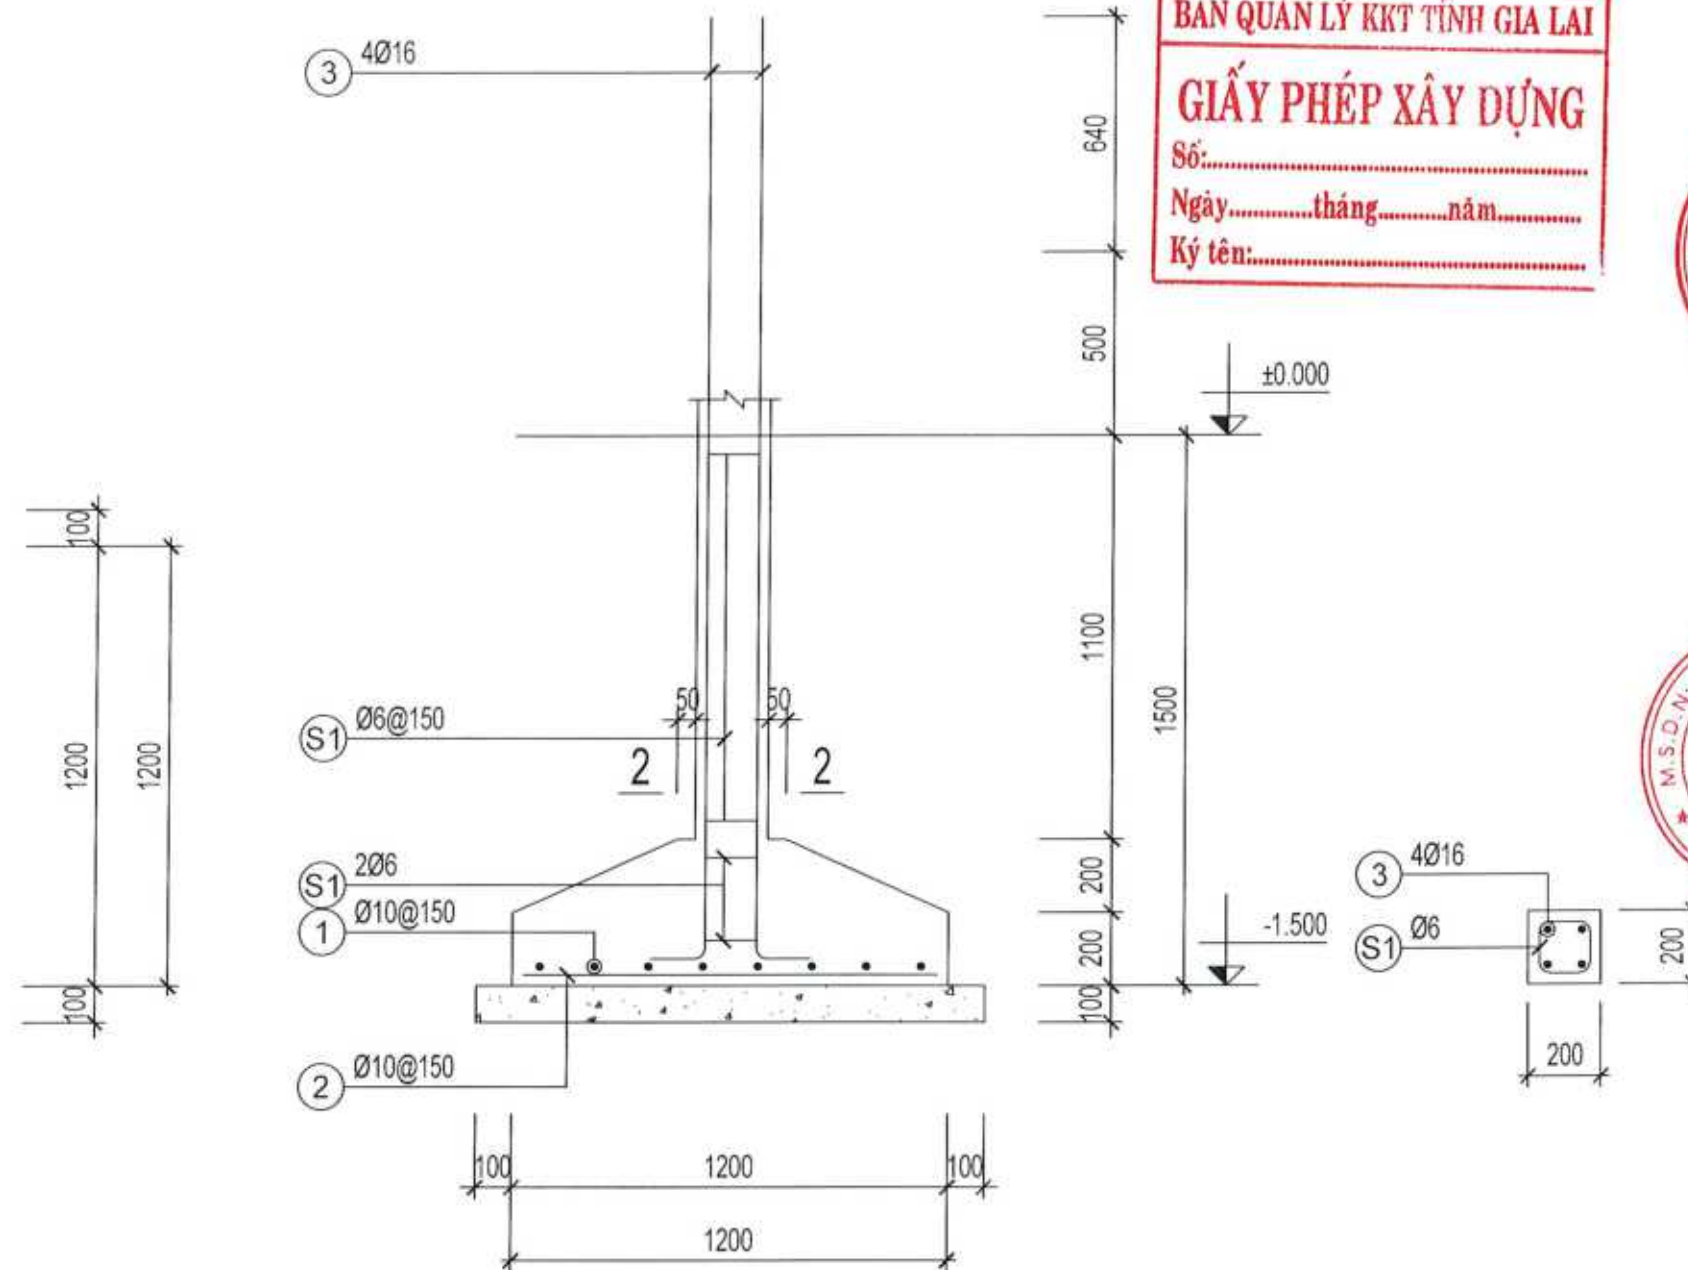

MẶT CẮT 1-1

CÔNG TY TNHH TƯ VẤN XÂY DỰNG TỔNG HỢP THÀNH VINH
THẨM TRA
 Theo Văn Bản: 02/BC-KQTT
 Ngày: 07/07/2026
 Chủ Trì Bộ Môn Ký Tên

CÔNG TY CỔ PHẦN LÂM NGHIỆP 19
PHÊ DUYỆT
 Theo quyết định số: 05/QP-LN/19
 Ngày: 03 tháng 07 năm 2026
 Người phê duyệt ký tên:

2-2

BAN QUẢN LÝ KKT TỈNH GIA LAI
GIẤY PHÉP XÂY DỰNG
 Số:.....
 Ngày.....tháng.....năm.....
 Ký tên:.....

CÔNG TY CỔ PHẦN LÂM NGHIỆP 19
 M.S.D.N: 4100250994-C.T.C.P
 P. QUÝ NHON NAM T. GIA LAI

THIÊN TÂN
 CÔNG TY TNHH TƯ VẤN XÂY DỰNG TỔNG HỢP
 ĐƠN VỊ THIẾT KẾ THIẾT KẾ

CÔNG TY TNHH TƯ VẤN XÂY DỰNG TỔNG HỢP THIÊN TÂN
 M.S.D.N: 410165702
 P. QUÝ NHON NAM T. GIA LAI


KTS NGUYỄN NGỌC THÊN
 CHỦ TRÌ THIẾT KẾ KẾT CẤU

KTS NGUYỄN NGỌC HẢI
 THIẾT KẾ - VẼ

KS PHẠM TIẾN TUNG
 MỤC ĐÍCH PHÁT HÀNH

☒ TRÌNH DUYỆT
☒ XIN PHÉP
☐ THI CÔNG
☐ BẢO GIÀ
☐ HOÀN CÔNG

GHI CHÚ
 - Đơn vị sẽ dùng trong bản vẽ kiến trúc
 - Không dùng thuốc để kết cấu trong bản vẽ
 - Tất cả kích thước phải đúng theo tiêu chuẩn
 SỐ HIỆU DƯ AN
 AN HIỆU CHỈNH
 NGÀY HIỆU CHỈNH

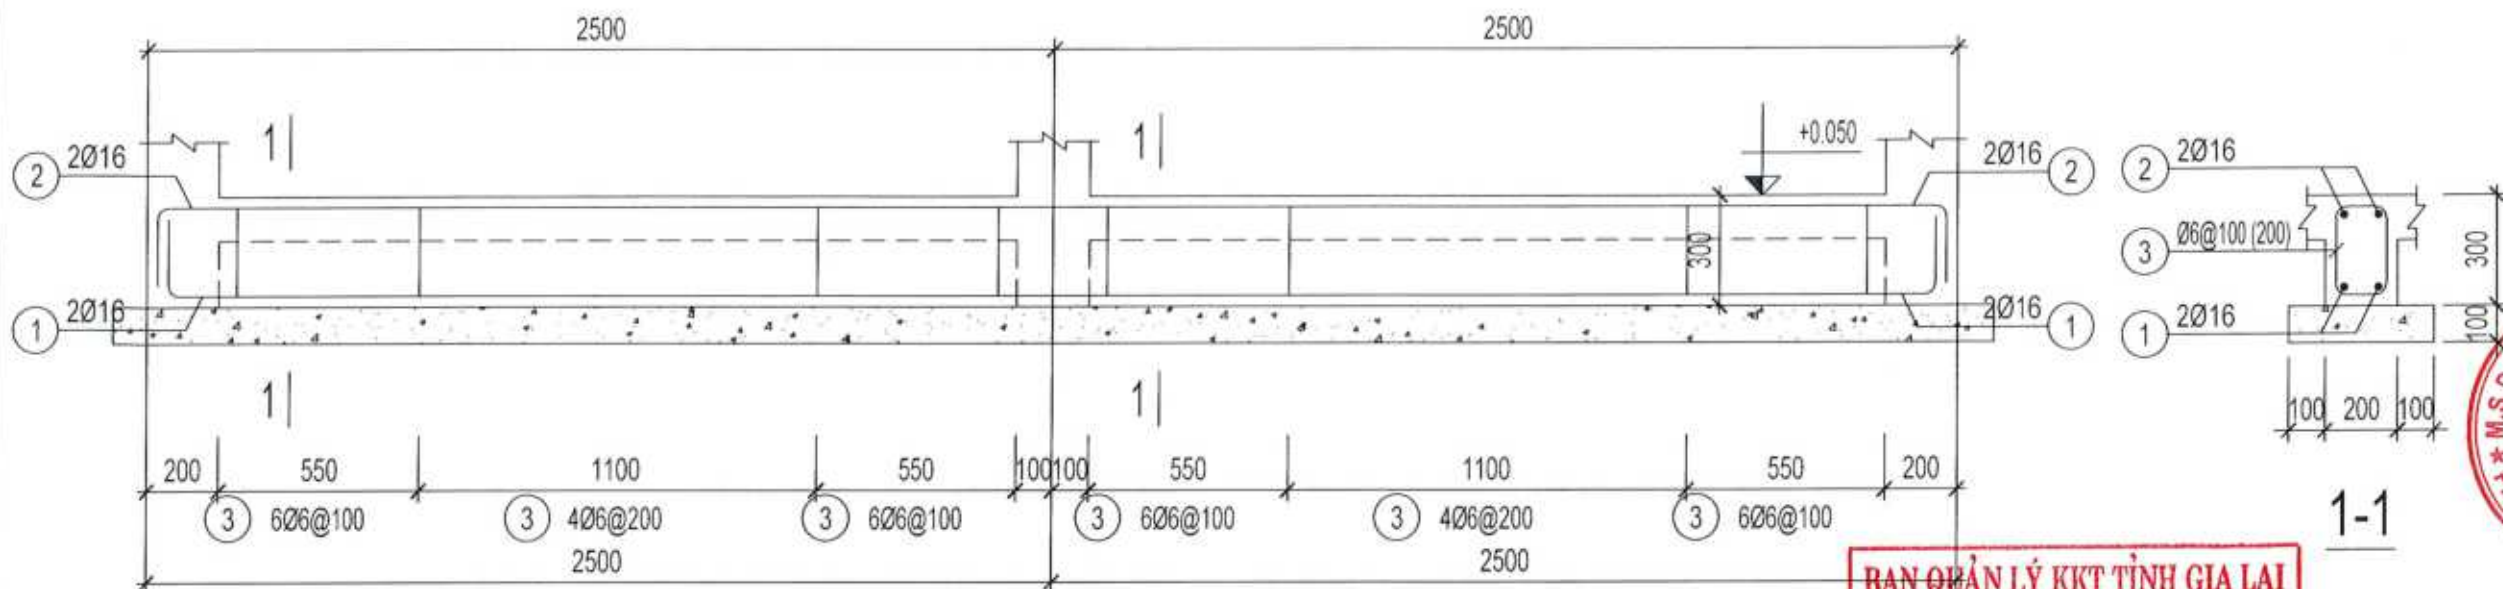

DK1 (SL= 02, L= 5m)

BAN QUẢN LÝ KKT TỈNH GIA LAI
GIẤY PHÉP XÂY DỰNG
Số:.....
Ngày.....tháng.....năm.....
Ký tên:.....




GIÁM ĐỐC: BÙI VĂN KHOANH
ĐƠN VỊ THIẾT KẾ:
THIÊN TÂN
CÔNG TY TNHH TƯ VẤN XÂY DỰNG TỔNG HỢP
THIÊN TÂN



KTS NGUYỄN NGỌC THIÊN
CHỦ TRÌ THIẾT KẾ KẾT CẤU
KTS NGUYỄN NGỌC HẢI
THIẾT KẾ - VẼ
KS PHẠM TIẾN TÙNG

MỤC ĐÍCH PHÁT HÀNH	
☒	TRÌNH DUYỆT
☒	XIN PHÉP
☐	THI CÔNG
☐	BẢO GIÀ
☐	HOÀN CÔNG
GHI CHÚ	
- Đơn vị thi công phải tuân thủ các quy định về an toàn lao động và vệ sinh môi trường. - Tất cả các hạng mục phải được nghiệm thu đúng quy định.	
SỐ HẸO DỰ ÁN	
LÀM HẸO CHỖ	01
NGÀY HẸO CHỖ	KHÔNG

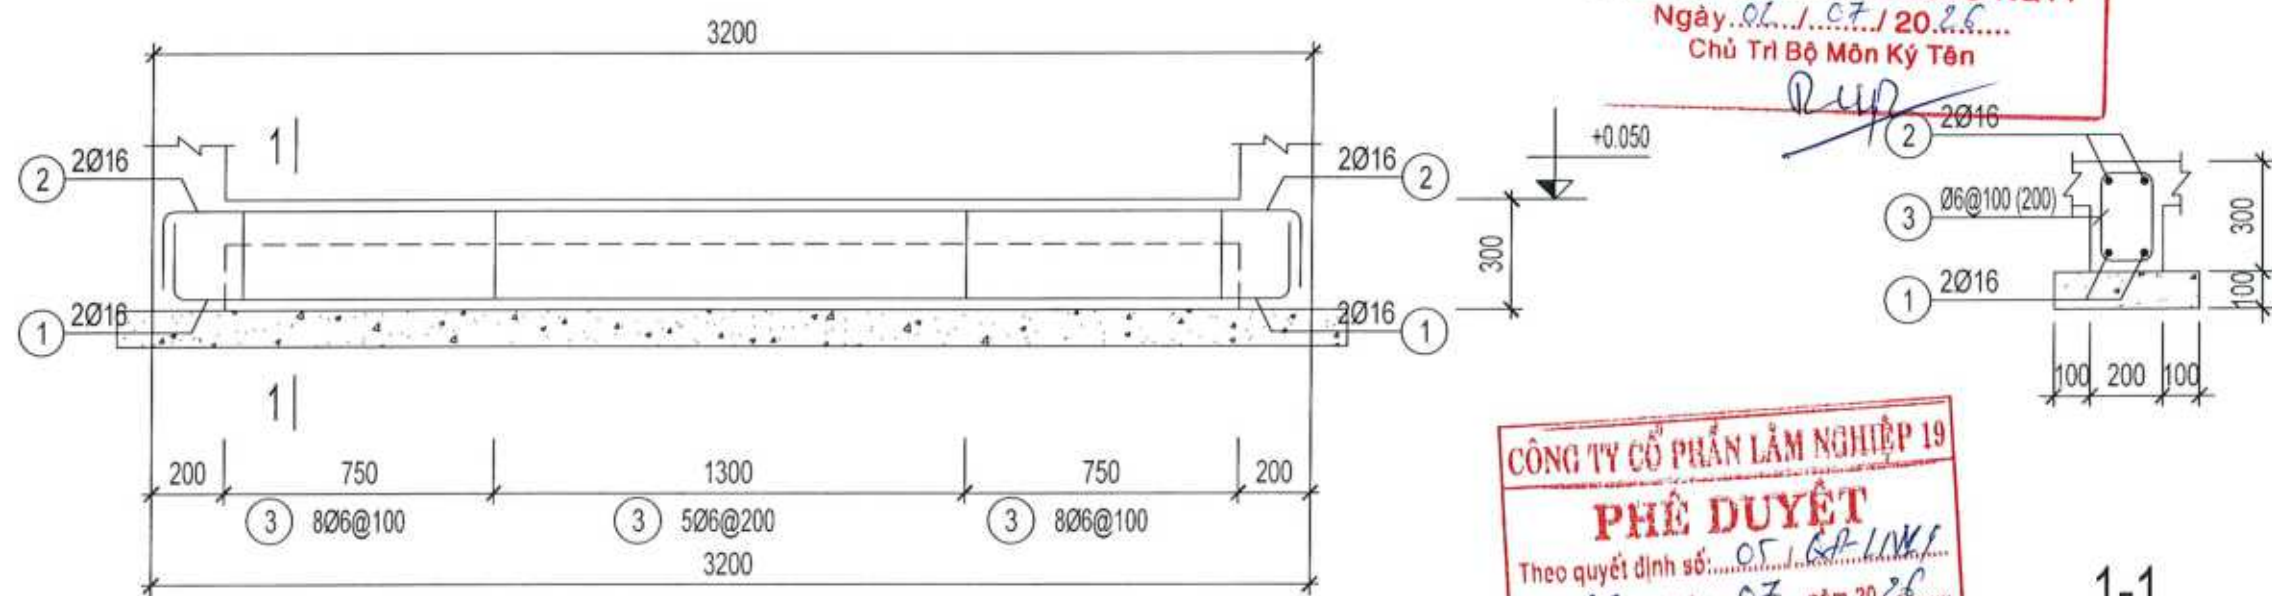

DK2 (SL= 03, L= 3.2m)

CÔNG TY CỔ PHẦN LÂM NGHIỆP 19
PHÊ DUYỆT
Theo quyết định số: 05 / GP-LNK
Ngày: 05 / tháng 07 / năm 2026
Người phê duyệt ký tên:.....

CÔNG TY TNHH TƯ VẤN XÂY DỰNG TỔNG HỢP THÀNH VINH
THẨM TRA
Theo Văn Bản: 02 / BC-KQTT
Ngày: 07 / tháng 07 / năm 2026
Chủ Trì Bộ Môn Ký Tên:.....

1-1

BẢNG THỐNG KÊ CỐT THÉP

CẤU KIỆN	STT	HÌNH DẠNG, KÍCH THƯỚC	ĐƯỜNG KÍNH (mm)	CHIỀU DÀI THANH (mm)	SỐ LƯỢNG		TỔNG CHIỀU DÀI (m)	TRỌNG LƯỢNG (kg)
					1 CK	T. BỘ		
DK1 (SL: 2)	1	180 4840 180	16	5200	2	4	20.8	32.83
	2	180 4920 180	16	5280	2	4	21.12	33.33
	3	120 220 60	6	800	32	64	51.2	11.36
	TỔNG HỢP KHỐI LƯỢNG (kg): Ø ≤ 10 : 11.4 Ø ≤ 18 : 66.2 Ø > 18 : 0							
DK2 (SL: 3)	1	180 3040 180	16	3400	2	6	20.4	32.20
	2	180 3120 180	16	3480	2	6	20.88	32.96
	3	120 220 60	6	800	20	60	48	10.65
	TỔNG HỢP KHỐI LƯỢNG (kg): Ø ≤ 10 : 10.7 Ø ≤ 18 : 65.2 Ø > 18 : 0							
M1 (SL: 6)	1	1120	10	1120	8	48	53.76	33.15
	2	1120	10	1120	8	48	53.76	33.15
	3	150 2590	16	2740	4	24	65.76	103.79
	S1	120 120 60	6	600	9	54	32.4	7.19
	TỔNG HỢP KHỐI LƯỢNG (kg): Ø ≤ 10 : 73.5 Ø ≤ 18 : 103.8 Ø > 18 : 0							

CÔNG TY TNHH TƯ VẤN XÂY DỰNG TỔNG HỢP THÀNH VINI
THẨM TRA
Theo Văn Bản: 02/BC-KQTT
Ngày: 02/07/2026
Chủ Trì Bộ Môn Kỹ Thuật

CÔNG TY CỔ PHẦN LÂM NGHIỆP 19
PHÊ DUYỆT
Theo quyết định số: 05/GP-LN/19
Ngày: 03 tháng 07 năm 2026
Người phê duyệt ký tên:


CÔNG TY CỔ PHẦN LÂM NGHIỆP 19
BAN QUẢN LÝ KẾT CẤU TỈNH GIA LAI
GIẤY PHÉP XÂY DỰNG
Số:
Ngày: tháng năm
Ký tên:

CÔNG TY TNHH TƯ VẤN XÂY DỰNG TỔNG HỢP THIÊN TÂN
THIÊN TÂN
KTS. NGUYỄN NGOC THIEN
CHỦ TRÌ THIẾT KẾ KẾT CẤU

KTS. NGUYỄN NGOC HAI
THIẾT KẾ + VẼ
KS. PHAM TIEN TUNG


MỤC ĐÍCH PHÁT HÀNH
TRÌNH DUYỆT
XIN PHÉP
THI CÔNG
BẢO GIÀ
HOÀN CÔNG

GHI CHÚ
- Đơn vị xây dựng trong bản vẽ là đơn vị
- Không được thay đổi kích thước trên bản vẽ
- Tất cả kích thước phải đo theo chiều dài
Số hiệu bản vẽ: 01
Số hiệu chỉnh: 01
Ngày: 02/07/2026

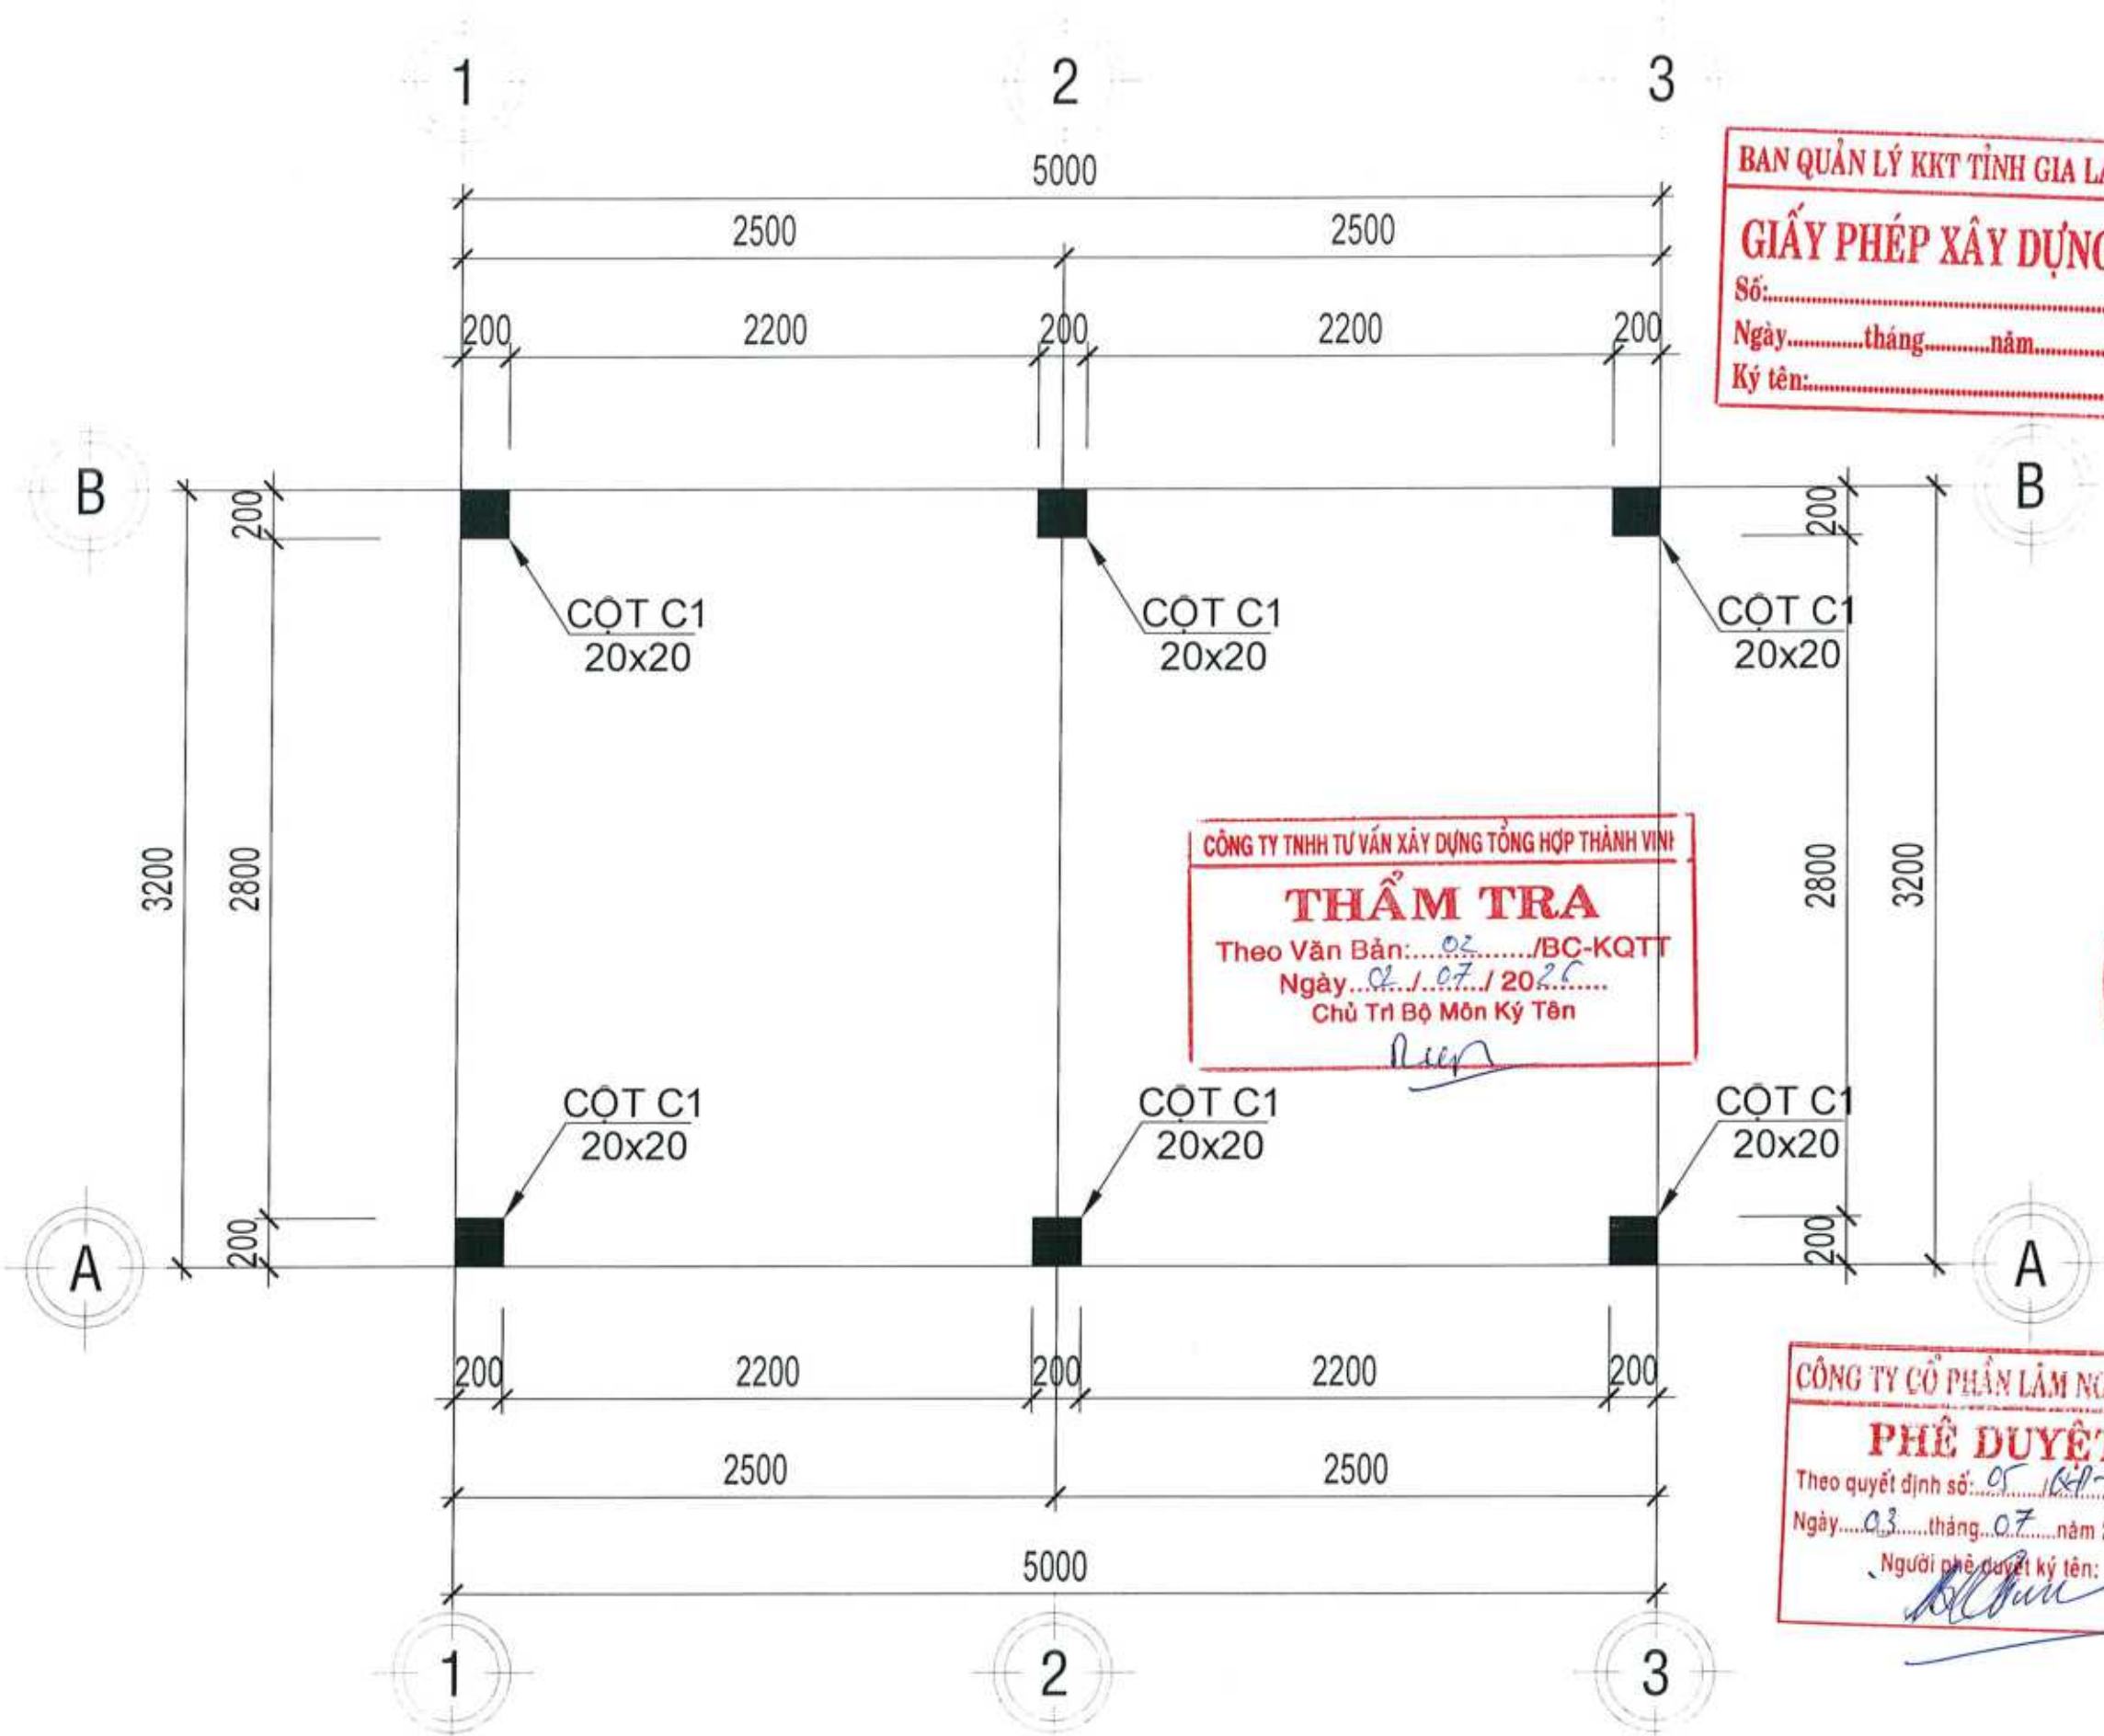

MẶT BẰNG CỘT
TL: 1/50

BAN QUẢN LÝ KKT TỈNH GIA LAI	
GIẤY PHÉP XÂY DỰNG	
Số:.....	
Ngày.....tháng.....năm.....	
Ký tên:.....	
MẶT BẰNG CỘT	
Số bản vẽ	NBV2/13/22
Ngày phát hành	05/2026
Đầu tư	
CÔNG TY CỔ PHẦN LÂM NGHIỆP 19	
M.S.D.N: 410025094-C.T.C.P	
P. QUÝ NHƠN NAM T. GIA LAI	
GIÁM ĐỐC: BÙI VĂN KHOẢNH	
ĐƠN VỊ THIẾT KẾ	
THIÊN TÂN	
CÔNG TY TNHH TƯ VẤN XÂY DỰNG TỔNG HỢP	
THIÊN TÂN	
Địa chỉ: 55/72 Hoàng Văn Thụ P. Quý Nhơn Nam T. Gia Lai	
Số điện thoại: 0332.357.828	
Email: thientan@tntn.com	
KTS. NGUYỄN NGỌC THÊN	
CHỦ TRÌ THIẾT KẾ KẾT CẤU	
KTS. NGUYỄN NGỌC HẢI	
THIẾT KẾ + VẼ	
KTS. PHẠM TIẾN TÙNG	
MỤC ĐÍCH PHÁT HÀNH	
☒	TRÌNH DUYỆT
☒	KIN PHÉP
☐	THI CÔNG
☐	BAO GIẢ
☐	HOÀN CÔNG
GHI CHÚ	
- Đơn vị tư vấn xây dựng phải chịu trách nhiệm về tính đúng đắn của các số liệu và nội dung kỹ thuật trong bản vẽ.	
- Không được sửa đổi nội dung bản vẽ mà không có sự đồng ý của đơn vị tư vấn.	
- Tất cả kích thước phải ghi rõ trên bản vẽ.	
BỐ - SƠ DỰ ÁN	
SỐ HIỆU CHỈ DẪN	
01	
NGÀY HIỆU CHỈ DẪN	
05/2026	

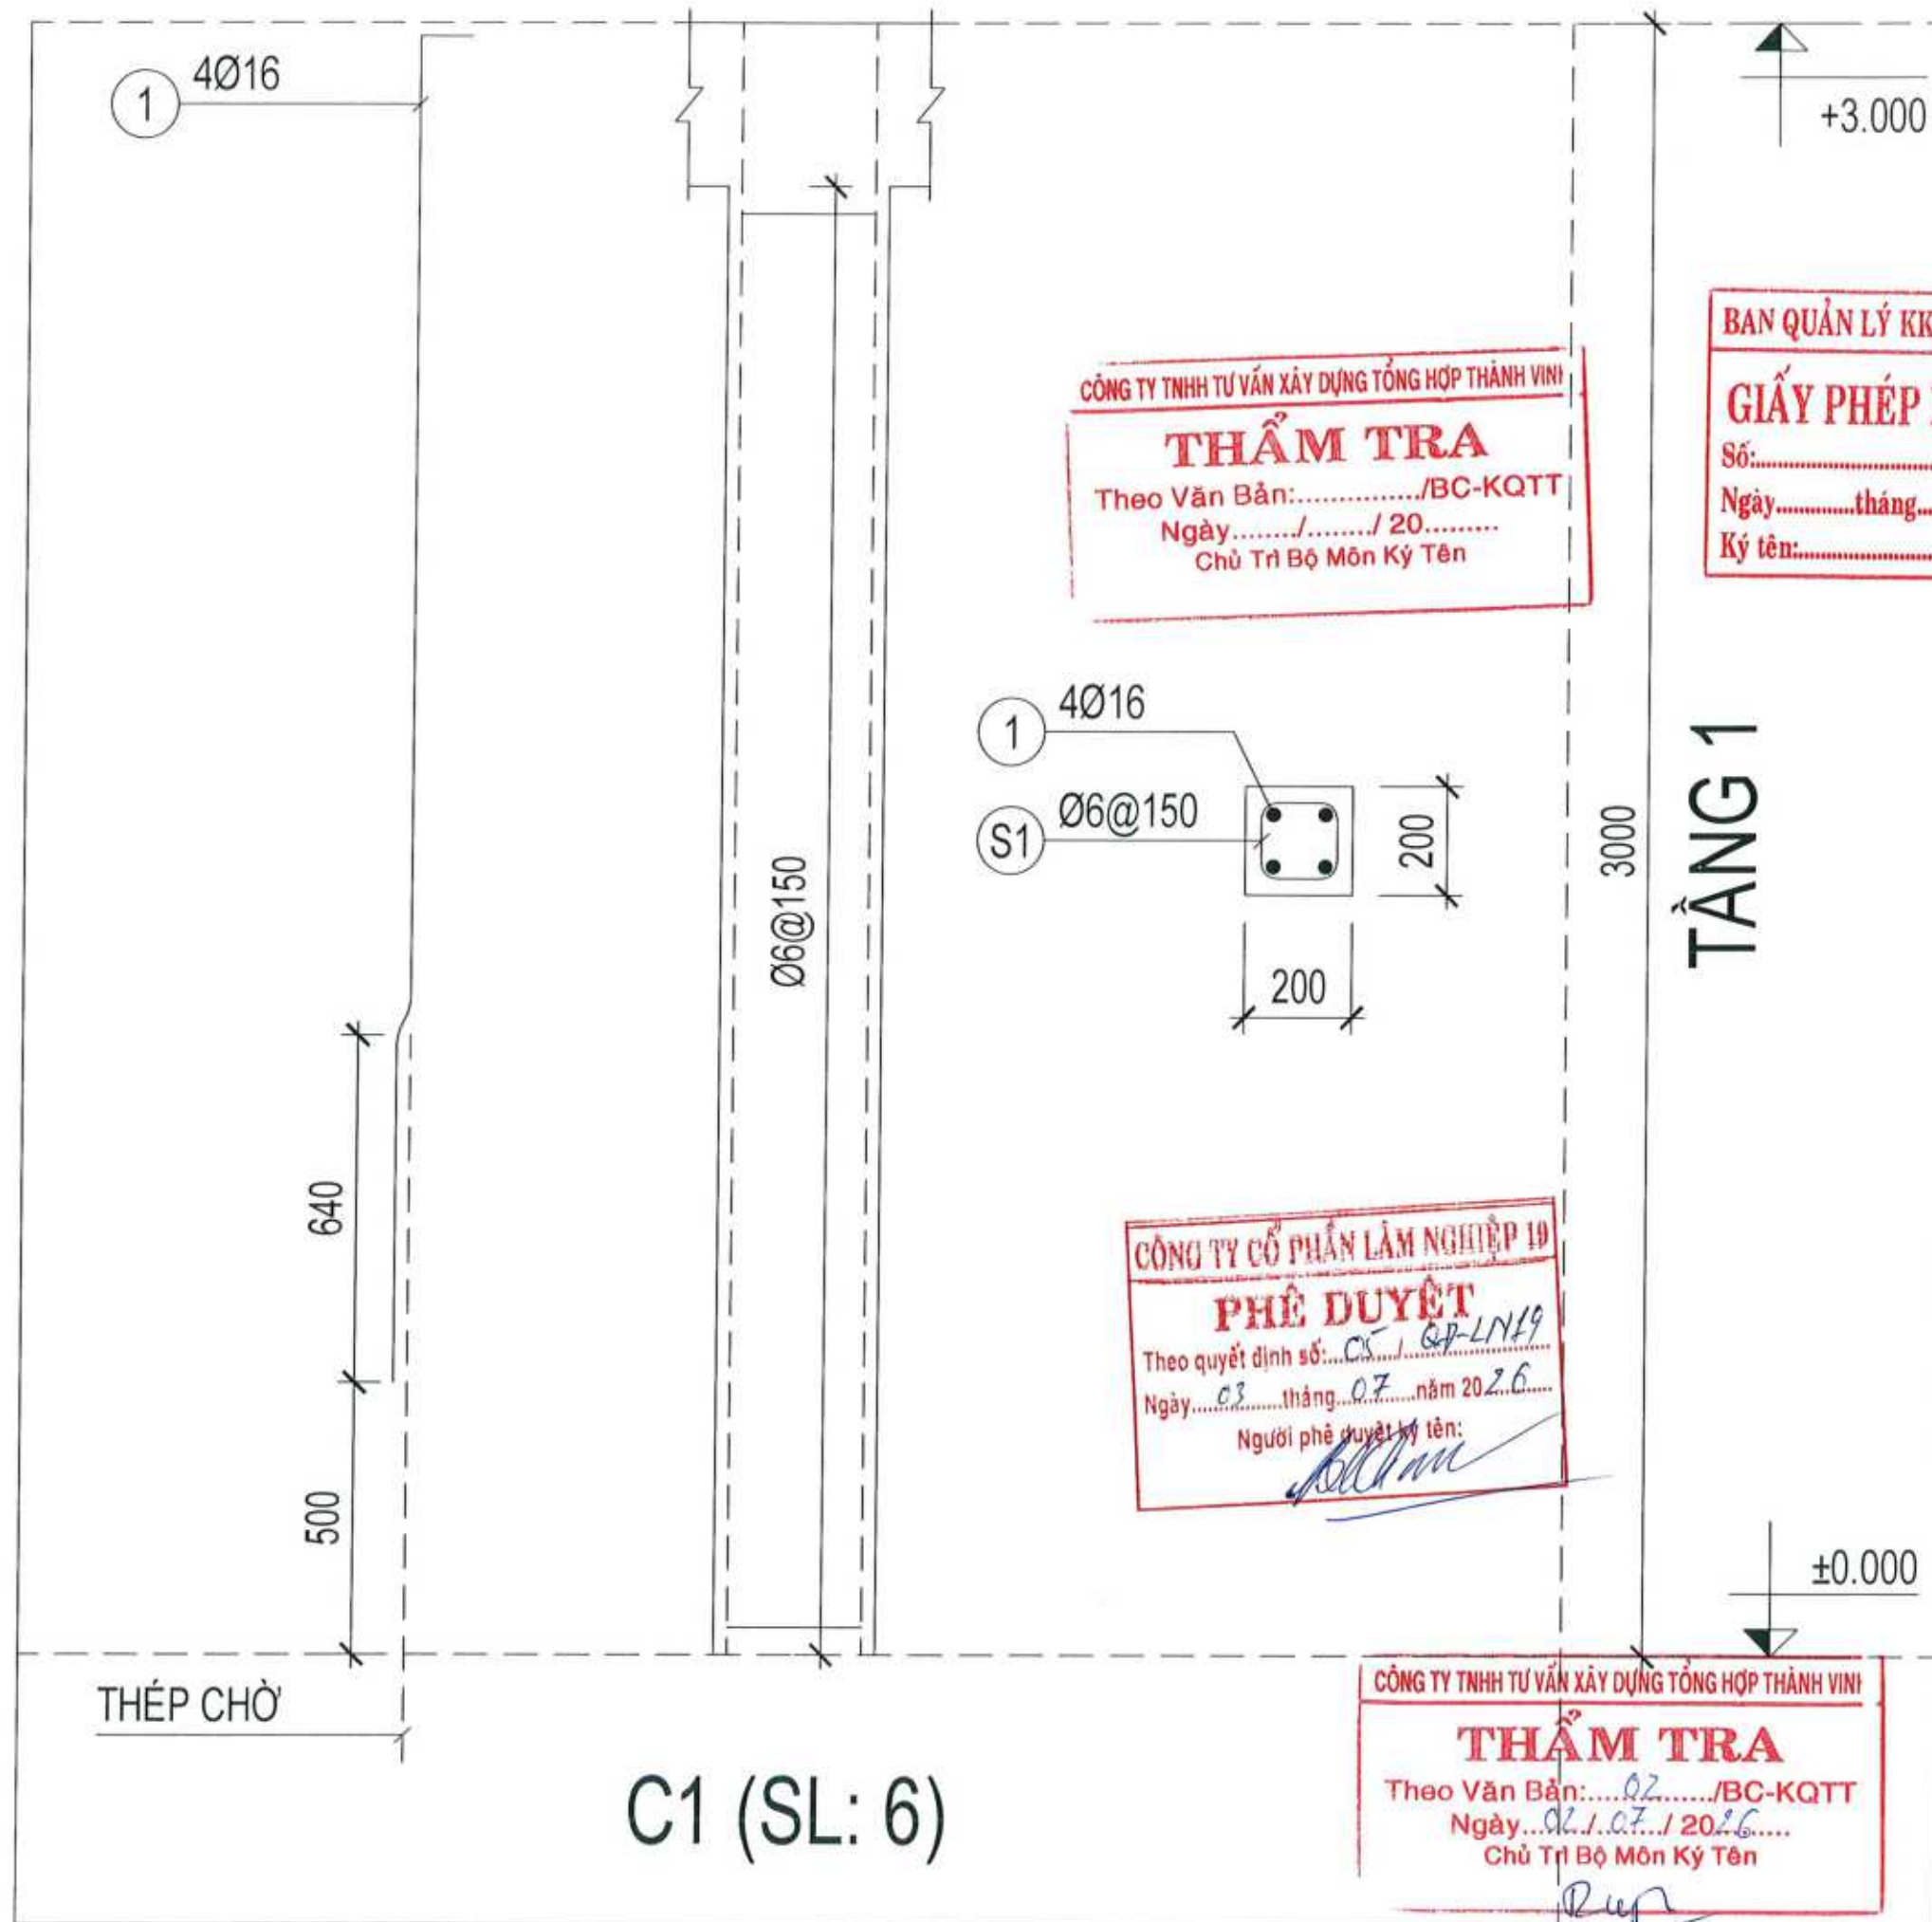

CÔNG TY TNHH TƯ VẤN XÂY DỰNG TỔNG HỢP THÀNH VINH

THẨM TRA

Theo Văn Bản:...../BC-KQTT

Ngày...../...../ 20.....

Chủ Trì Bộ Môn Ký Tên


BAN QUẢN LÝ KKT TỈNH GIA LAI

GIẤY PHÉP XÂY DỰNG

Số:.....

Ngày.....tháng.....năm.....

Ký tên:.....

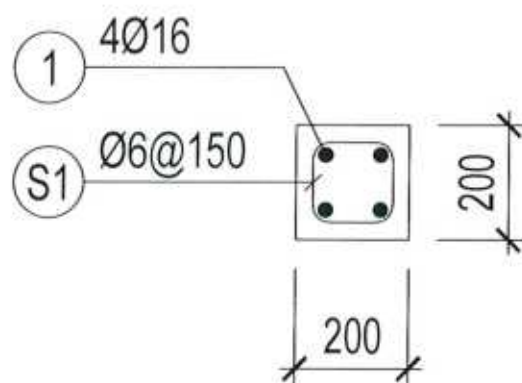

CÔNG TY CỔ PHẦN LÂM NGHIỆP 19

PHÊ DUYỆT

Theo quyết định số: CS.1/QP-LN/19

Ngày.....03.....tháng.....07.....năm 2026.....

Người phê duyệt ký tên:

CÔNG TY TNHH TƯ VẤN XÂY DỰNG TỔNG HỢP THÀNH VINH

THẨM TRA

Theo Văn Bản:.....02...../BC-KQTT

Ngày.....02/1/07/2026.....

Chủ Trì Bộ Môn Ký Tên

M.S.D.N. 41002589

CÔNG TY CỔ PHẦN LÂM NGHIỆP 19

19

M.S.D.N. 4101

CÔNG TY TNHH TƯ VẤN XÂY DỰNG TỔNG HỢP THIÊN TÂN

THIÊN TÂN

KTS. NGUYỄN NGỌC THIÊN

KTS. NGUYỄN NGỌC HẢI

KS. PHẠM TIẾN TÙNG

MỤC ĐÍCH PHÁT HÀNH

- ☒ TRÌNH DUYỆT
- ☒ XẤY PHÉP
- ☐ THI CÔNG
- ☐ BẢO GIÀ
- ☐ HOÀN CÔNG

GHI CHÚ

- Đơn vị sử dụng trong bản vẽ là mm


- Không dùng thước đo kích thước trên bản vẽ

- Tài liệu thuộc phạm vi bản vẽ thuộc tài

SỐ HIỆU DƯ AN

LƯU HIỆU CHỖ

NGÀY HIỆU CHỖ

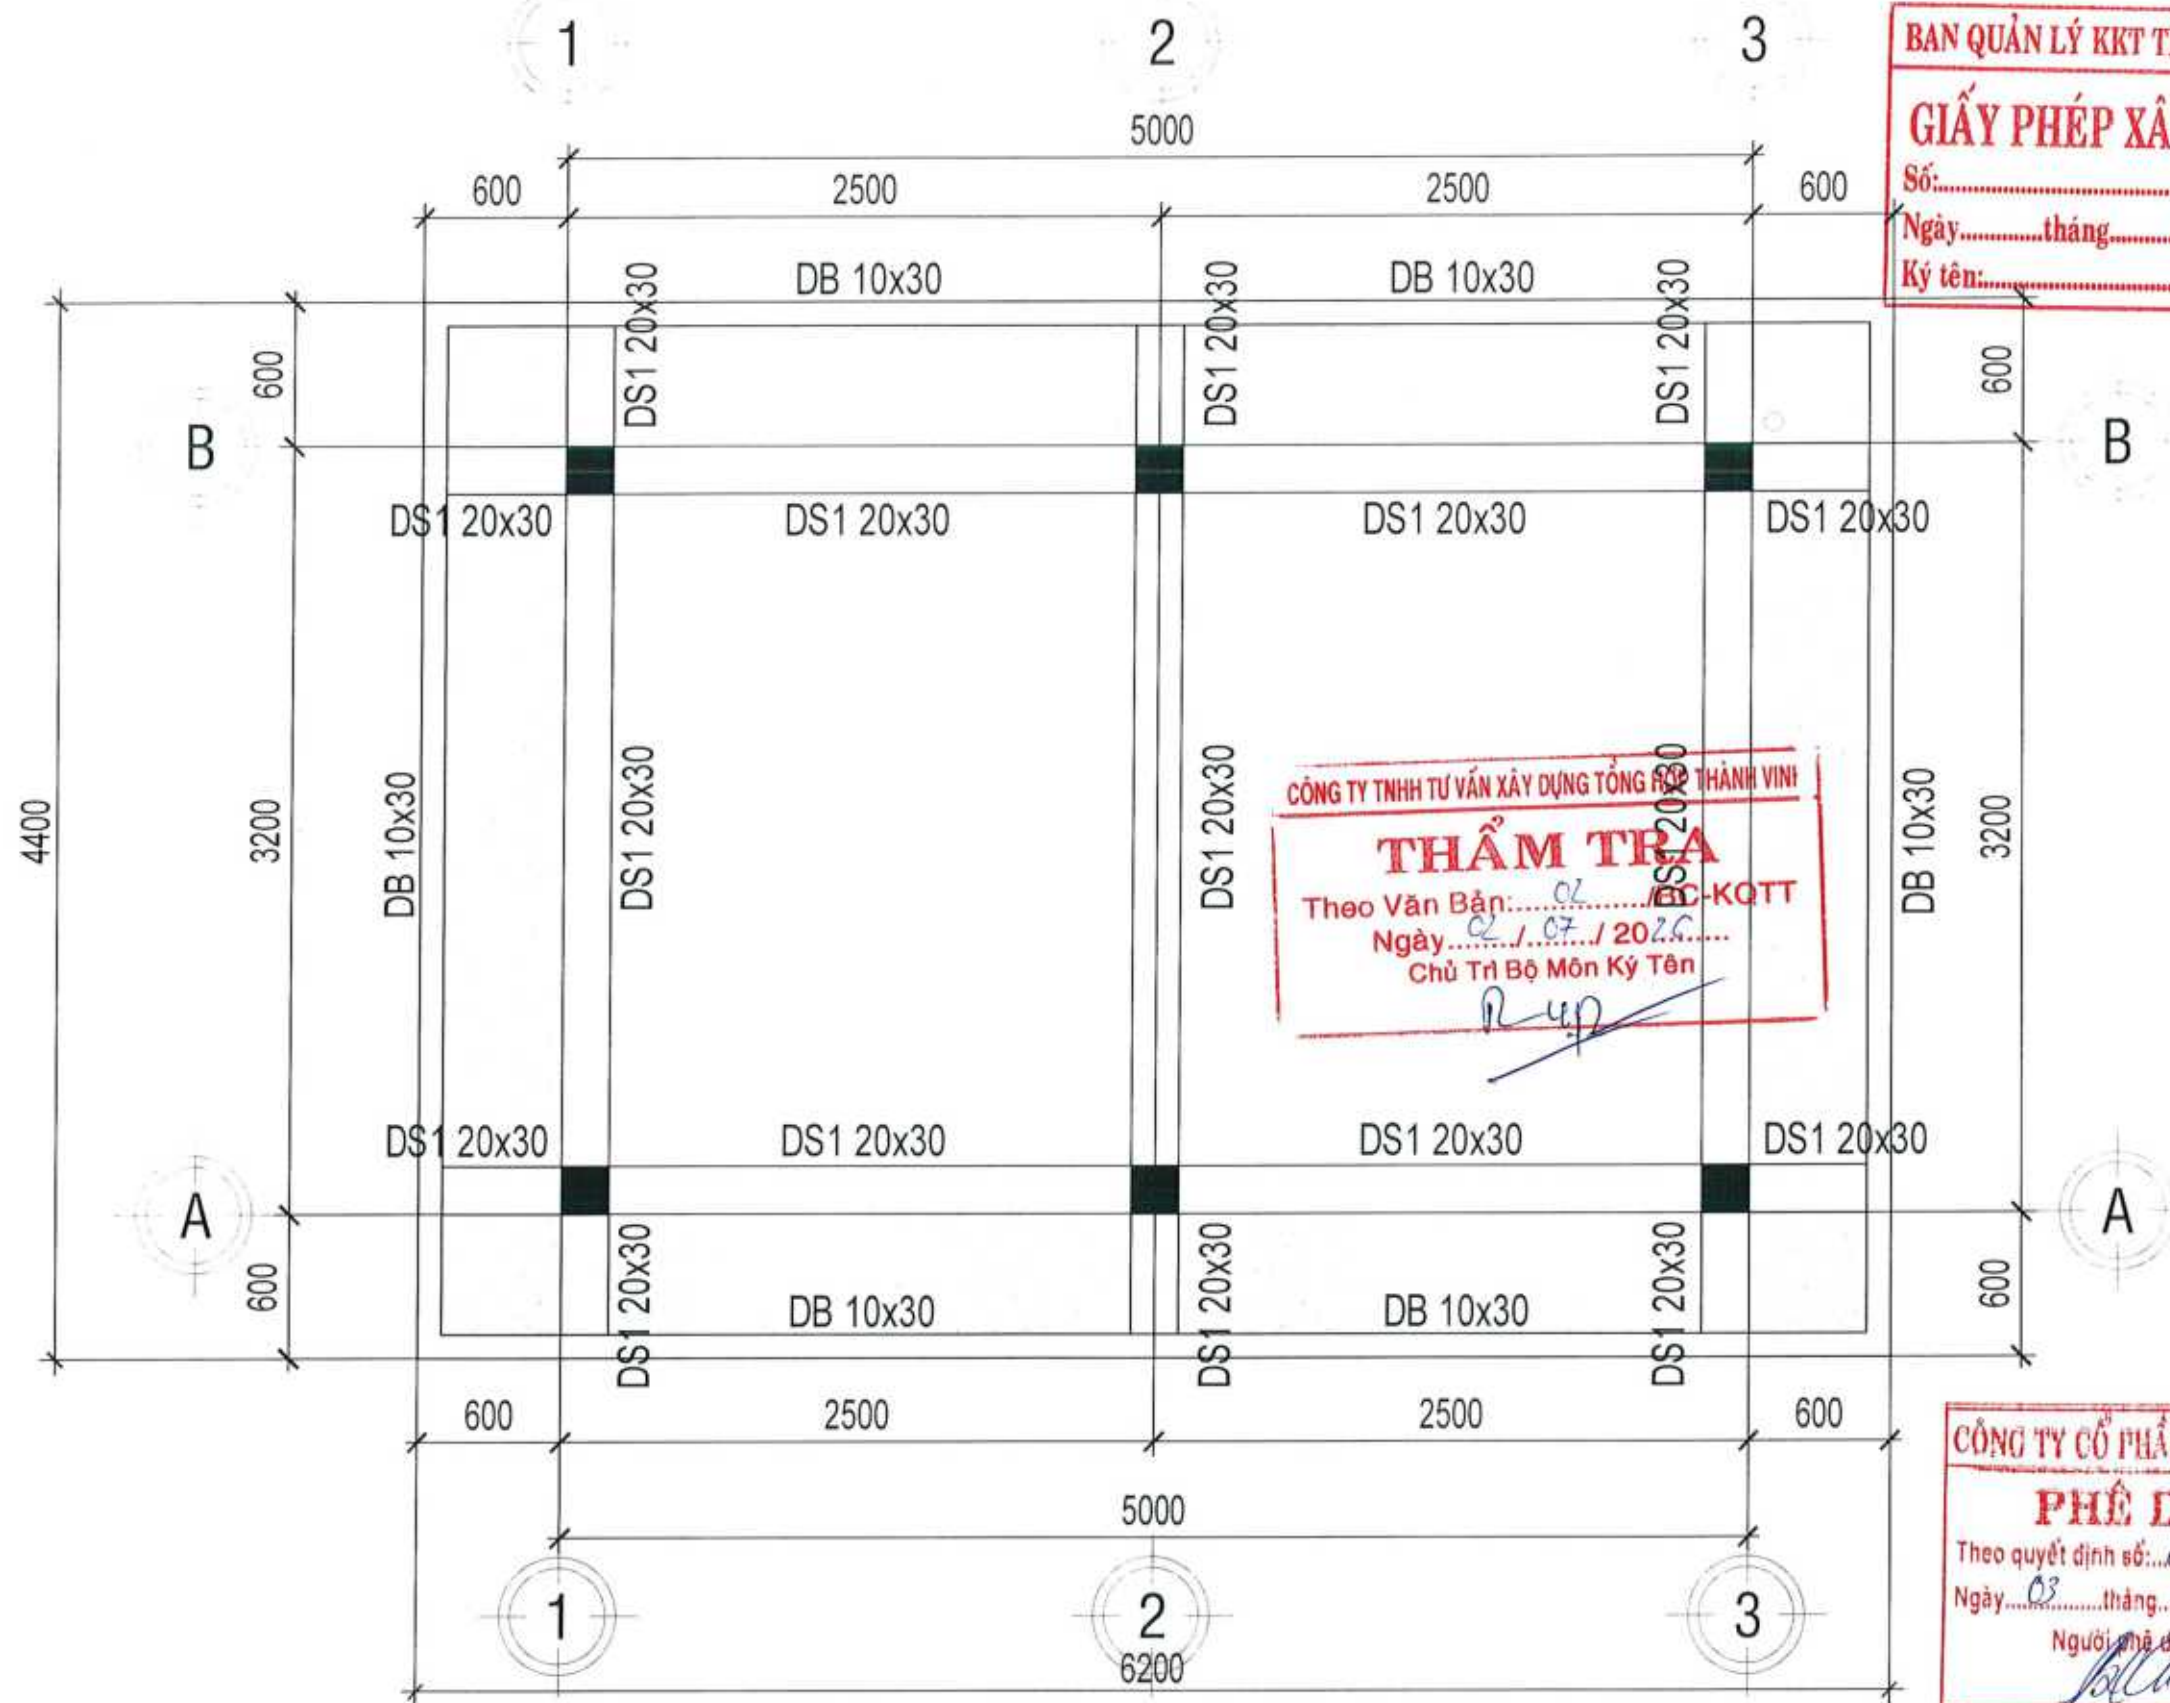

MẶT BẰNG DẦM SÀN MÁI

TL: 1/50

GHI CHÚ:




VỊ TRÍ SÀN DƯỠNG DÀY 100mm



VỊ TRÍ SÀN ÂM DÀY 100mm

LƯU TRỮ: BỘ NHẬP CHẾ BIẾN, LẬP SÀN LÁT KHU ĐỒNG HỒNG	
HẠNG MỤC NHÀ BẢO VỆ 2	
ĐỊA ĐIỂM LỘ DỊ ĐÀ, KEN NHON HÒA - P. AN NHON NAM T. GIA LAI	
TÊN BẢN VẼ MẶT BẰNG DẦM SÀN MÁI	
SỐ BẢN VẼ	NBV2/15/22
NGÀY PHÁT HÀNH	05/2026
THÔNG TIN CHỦ ĐẦU TƯ CÔNG TY CP LÂM NGHIỆP 19	
GIÁM ĐỐC: BÙI VĂN KHOANH ĐƠN VỊ THIẾT KẾ THE DESIGNER	
CÔNG TY TNHH TƯ VẤN XÂY DỰNG TỔNG HỢP THIÊN TÂN	
Địa chỉ: 85/7 Hoàng Văn Thụ - P. Quy Nhơn Nam - T. Gia Lai Tel: 066353444 Email: thientan.vn@gmail.com Website: thientan.vn	
KTS. NGUYỄN NGỌC THIÊN CHỦ TRÌ THIẾT KẾ KẾT CẤU	
KTS. NGUYỄN NGỌC HỮU THIẾT KẾ + VẼ	
KTS. PHẠM TIẾN TÙNG MỤC ĐÍCH PHÁT HÀNH	
☒ THỈNH DUYỆT ☒ XIN PHÉP ☐ THİ CÔNG ☐ BẢO GIÁ ☐ HOÀN CÔNG	
GHI CHÚ	
- Đơn vẽ sử dụng bảng vẽ số 1 - Không dùng thước đo kim loại trên bản vẽ - Tất cả kích thước phải đúng như thực tế	
SỐ HIỆU DUYỆT	
CHỮ HIỆU CHÍNH	07
NGÀY HIỆU CHÍNH	KHÔNG

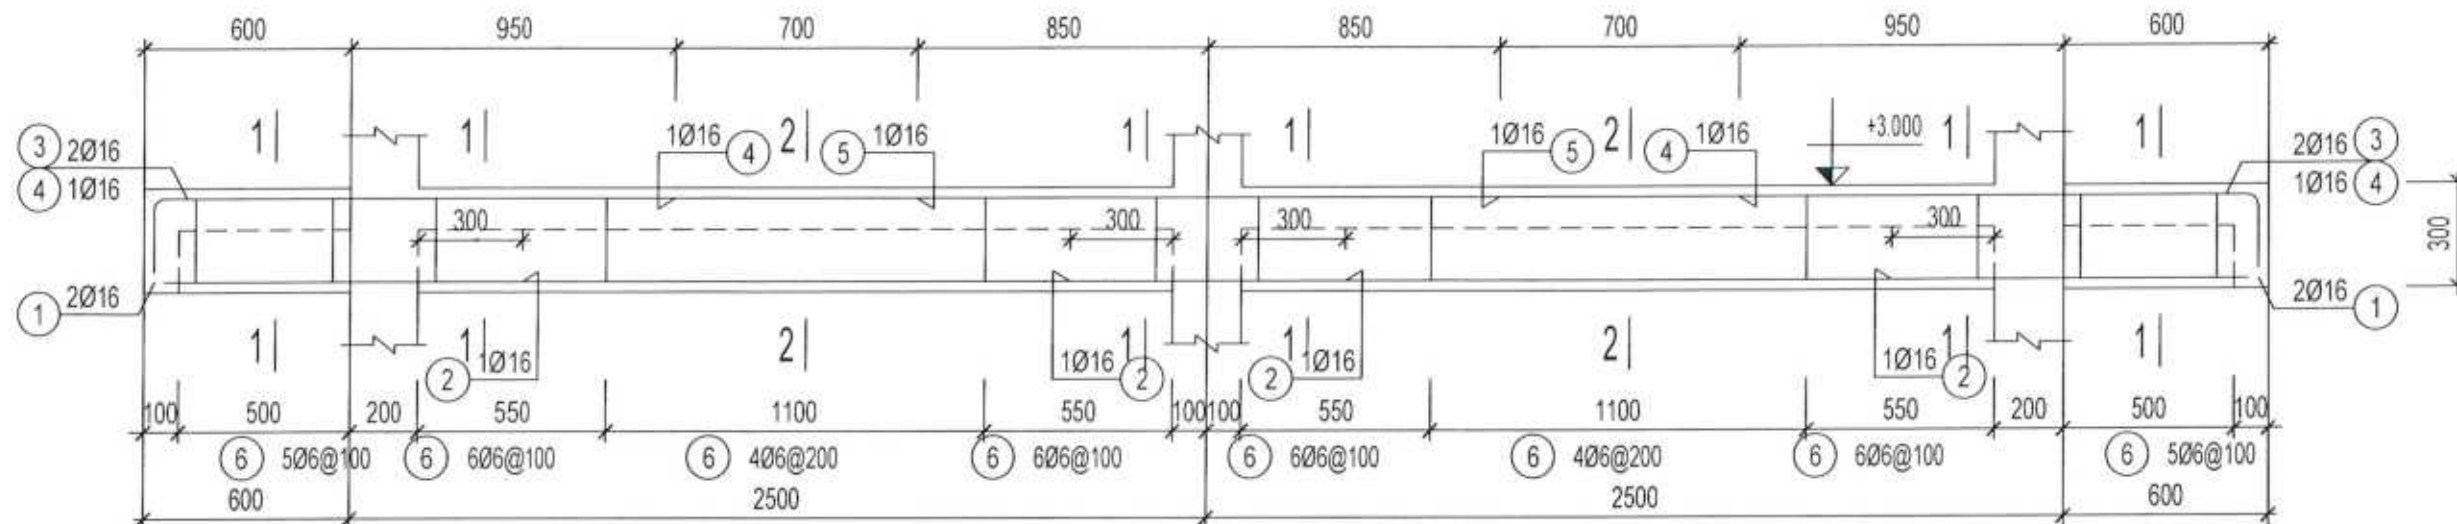

DS1 (SL= 02, L= 6.2m)




BAN QUẢN LÝ KKT TỈNH GIA LAI

GIẤY PHÉP XÂY DỰNG

Số:.....

Ngày.....tháng.....năm.....

Ký tên:.....

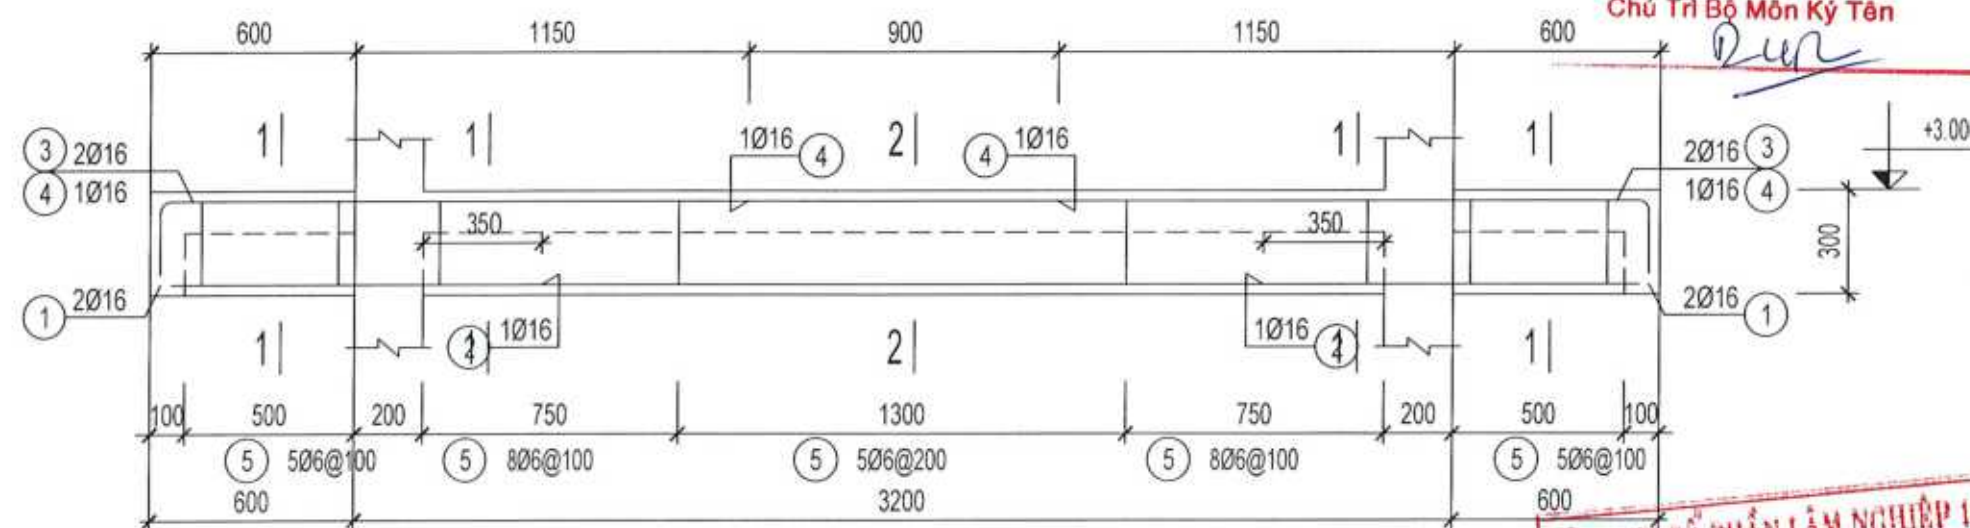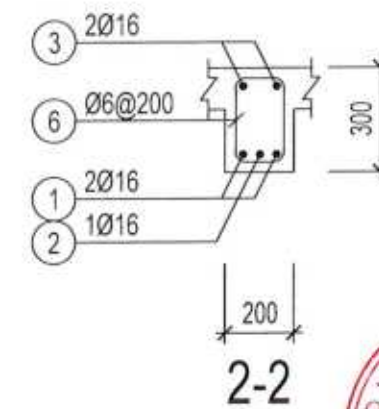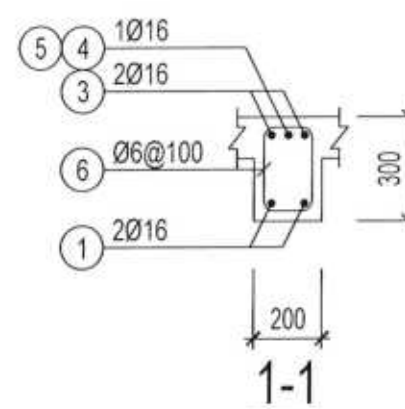

DS2 (SL= 03, L= 4.4m)

CÔNG TY TNHH TƯ VẤN XÂY DỰNG TỔNG HỢP THÀNH VINH

THẨM TRA

Theo Văn Bản: 02/BC-KQTT

Ngày 02/07/2026

Chủ Trì Bộ Môn Kỹ Thuật



CÔNG TY CỔ PHẦN LÂM NGHIỆP 19

PHÊ DUYỆT

Theo quyết định số: 05/24-LN19

Ngày 03 tháng 07 năm 2026

Người phê duyệt ký tên:

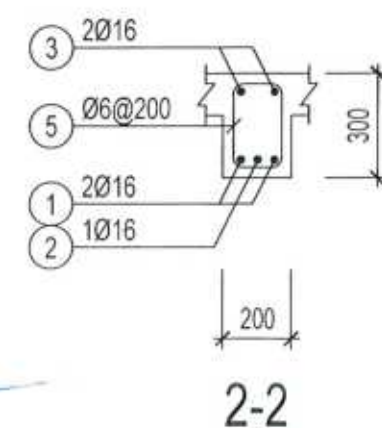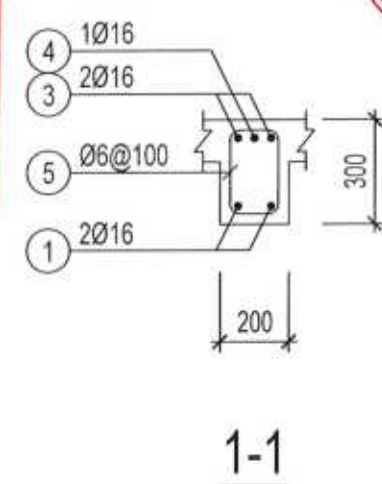

CÔNG TY TNHH TƯ VẤN XÂY DỰNG TỔNG HỢP THÀNH VINH	
HẠNG MỤC: NHÀ SẠC VỆ 2	
ĐỊA ĐIỂM: LỘ 2/34 KINH THỊNH HÒA - P. AN NHƠN NAM - T. GIA LAI	
TÊN BẢN VẼ: MẶT CẮT DẠM MÁI DS1, DS2	
SỐ BẢN VẼ: NBV2/16/22	NGÀY PHÁT HÀNH: 05/2026
THÔNG TIN CHỦ ĐẦU TƯ: CÔNG TY CỔ PHẦN LÂM NGHIỆP 19	
	
GIÁM ĐỐC: BÙI VĂN KHOANH ĐƠN VỊ THIẾT KẾ: THIÊN TÂN	
CÔNG TY TNHH TƯ VẤN XÂY DỰNG TỔNG HỢP THIÊN TÂN 	
Địa chỉ: 10/2 Hoàng Văn Thụ, P. Quý Nhơn Nam, T. Gia Lai Tel: 0938.888.888 Email: thientan@thientan.vn	
CHỮ CHỮ THIẾT KẾ: 	
KTS NGUYỄN NGỌC THIÊN CHỦ TRÌ THIẾT KẾ KẾT CẤU	
KTS NGUYỄN NGỌC HẢI THIẾT KẾ + VẼ	
KTS PHẠM TIẾN TÙNG	
MỤC ĐÍCH PHÁT HÀNH	
☒	TRÌNH DUYỆT
☒	XIN PHÉP
☐	THI CÔNG
☐	BẢO GIÀ
☐	HOÀN CÔNG
GHI CHÚ	
- Đơn vị xây dựng trong bản vẽ là mm. - Không dùng thước đo với thước kẻ sẵn vẽ. - Tài liệu này thuộc quyền sở hữu của đơn vị.	
SỐ HẸO DỰ ÁN:	
LƯU HẸO CHỈNH:	01
NGÀY HẸO CHỈNH:	KHÔNG

BẢNG THỐNG KÊ CỐT THÉP

CẦU KIỆN	STT	HÌNH DẠNG, KÍCH THƯỚC	ĐƯỜNG KÍNH (mm)	CHIỀU DÀI THANH (mm)	SỐ LƯỢNG		TỔNG CHIỀU DÀI (m)	
					1 CK	T. BỘ		
C1 (TẦNG 1) (SL: 6)	1	150 2475	16	2625	4	24	63	99.44
	S1	150 150 60	6	720	19	114	82.08	18.22
	TỔNG HỢP KHỐI LƯỢNG (KG): $\varnothing \leq 10$: 18.2 $\varnothing \leq 18$: 99.4 $\varnothing > 18$: 0							
DS1 (SL: 2)	1	6150	16	6150	2	4	24.6	38.83
	2	1600	16	1600	2	4	6.4	10.10
	3	225 6150 225	16	6600	2	4	26.4	41.67
	4	225 1525	16	1750	2	4	7	11.05
	5	1700	16	1700	1	2	3.4	5.37
	6	150 250 60	6	920	42	84	77.28	17.15
	TỔNG HỢP KHỐI LƯỢNG (KG): $\varnothing \leq 10$: 17.2 $\varnothing \leq 18$: 107 $\varnothing > 18$: 0							
DS2 (SL: 3)	1	4350	16	4350	2	6	26.4	41.19
	2	2100	16	2100	1	3	6.3	9.94
	3	225 4350 225	16	4800	2	6	28.8	45.46
	4	225 1725	16	1950	2	6	11.7	18.38
	5	150 250 60	6	920	30	90	82.8	18.38
	TỔNG HỢP KHỐI LƯỢNG (KG): $\varnothing \leq 10$: 18.4 $\varnothing \leq 18$: 115.1 $\varnothing > 18$: 0							

BAN QUẢN LÝ KKT TỈNH GIA LAI

GIẤY PHÉP XÂY DỰNG

Số: TRỌNG LƯỢNG
Ngày: (tháng) năm
Ký tên:



THIÊN TÂN
CÔNG TY TNHH TƯ VẤN XÂY DỰNG TỔNG HỢP



KTS NGUYỄN NGỌC THIÊN
CHỦ TRÌ THIẾT KẾ KẾT CẤU

KTS NGUYỄN NGỌC HÀ
THIẾT KẾ - VẼ

KS PHẠM TIẾN TÙNG
MỤC ĐÍCH PHÁT HÀNH

- ☒ TRÌNH DUYỆT
- ☒ XIN PHÉP
- ☐ TH. CÔNG
- ☐ BẢO GIÁ
- ☐ HOÀN CÔNG

GHI CHÚ
- Bản vẽ sử dụng trong bản vẽ là mm
- Không dùng thước đo kích thước bản vẽ
- Tài liệu kỹ thuật phải đi kèm theo hồ sơ
SỐ HẸU DỰ ÁN
LÀM HẸU CHỈM
NGÀY HẸU CHỈM

THẨM TRA
Theo Văn Bản: /BC-KQTT
Ngày: / / 20.2.6
Chủ Trì: Mòn Ký Tên

PHÊ DUYỆT
Theo quyết định số: /GALN/19
Ngày: 03 tháng 07 năm 20.2.6
Người phê duyệt ký tên:



GHI CHÚ:

☐ VỊ TRÍ SÀN DƯỠNG DÀY 100mm

☐ VỊ TRÍ SÀN ÂM DÀY 100mm

LƯU Ý TRƯỚC KHI NHẬP THE BẰNG SẢN XUẤT NHÀ ĐỒNG HỒNG	
HÀNG MỤC THÉP SÀN 2	
ĐỊA ĐIỂM ĐI DẠ ALN NGHĨA HÒA - P AN NGHĨA NAM T GIÁ LA	
TÊN BẢN VẼ	
MẶT BẰNG THÉP SÀN MÃI	
SỐ BẢN VẼ	NBV2/18/22
NGÀY PHÁT HÀNH	05/2026
Thiên Tân Công Ty TNHH Xây Dựng Tổng Hợp CÔNG TY TNHH XÂY DỰNG TỔNG HỢP THIÊN TÂN CỔ PHẦN LÂM NGHIỆP QUY NHƠN NAM T GIÁ LA	
GIÁM ĐỐC: BUI VĂN KHOANH	
ĐỒ TƯ VẤN THIẾT KẾ THE DESIGNER	
CÔNG TY TNHH TƯ VẤN XÂY DỰNG TỔNG HỢP THIÊN TÂN	
Địa chỉ: 60/7 Nguyễn Văn Thủ P. Quy Nhơn Nam T. Gia Lai Số điện thoại: 0932101185 Email: thientanvn@gmail.com	
Thiên Tân Công Ty TNHH Xây Dựng Tổng Hợp Giám đốc: Bui Văn Khoanh Chủ trì thiết kế kết cấu: Ngô Ngọc Thiên Thiết kế vẽ: Phạm Tiến Tung	
CHỌI NHIỆM THIẾT KẾ:	
KTS NGUYỄN NGỌC THIÊN	
CHỦ TRÌ THIẾT KẾ KẾT CẤU	
KTS NGUYỄN NGỌC HẢI	
THIẾT KẾ + VẼ	
KS PHẠM TIẾN TUNG	
MỤC ĐÍCH PHÁT HÀNH	
☒	TRÌNH DUYỆT
☒	XIN PHÉP
☐	THI CÔNG
☐	BẢO GIÁ
☐	HOÀN CỘNG
GHI CHÚ	
- Đơn và sử dụng trong bản vẽ làm hồ sơ. - Không dùng trước để lắp đặt trên bản vẽ. - Tất cả kích thước phải đi kèm theo thực tế.	
SỐ HIỆU DỰ ÁN	
TÀI LIỆU CHỈ ĐỊNH	QT
NGÀY HIỆU CHỈNH	KINH DO

BẢNG THỐNG KÊ CỐT THÉP									
CẤU KIỆN	STT	HÌNH DẠNG, KÍCH THƯỚC	ĐƯỜNG KÍNH (mm)	CHIỀU DÀI THANH (mm)	SỐ LƯỢNG		TỔNG CHIỀU DÀI (m)	TRỌNG LƯỢNG (kg)	
					1 CK	T. BỘ			
SÀN MÁI (SL: 1)	1	80 4360 80	8	4520	8	8	36.16	14.27	
	2	80 760 80	8	920	100	100	92	36.30	
	3	760	8	760	100	100	76	29.99	
	4	4360	8	4360	8	8	34.88	13.76	
	5	80 3160 80	8	3320	31	31	102.92	40.61	
	6	3160	8	3160	31	31	97.96	38.65	
	7	80 6160 80	8	6320	8	8	50.56	19.95	
	8	6160	8	6160	8	8	49.28	19.45	
	9	80 4960 80	8	5120	19	19	97.28	38.39	
	10	4960	8	4960	19	19	94.24	37.19	
	TỔNG HỢP KHỐI LƯỢNG (kg):								
			Ø ≤ 10 : 288.6			Ø ≤ 18 : 0		Ø > 18 : 0	

BAN QUẢN LÝ KKT TỈNH GIA LAI

GIẤY PHÉP XÂY DỰNG

Số:.....

Ngày.....tháng.....năm.....

Ký tên:.....

CÔNG TRƯỜNG
KINH DOANH BÊN VƯỜN SÂN MÁI NHÀ SÂN HỒN

HÀNG MỤC
HÀNG BÀN VẾ

DIỆN TÍCH
SỐ ĐẤT KINH DOANH HÓA P. AN HUYỀN NAM T. GIA LAI

TÊN BẢN VẼ
THÔNG KÊ THÉP SÀN MÁI

SỐ BẢN VẼ
NBV2/19/22

NGÀY PHÁT HÀNH
05/2026

THÀNH VIÊN BAN TU
CÔNG TY CỔ PHẦN LÂM NGHIỆP 19

CÔNG TY CỔ PHẦN LÂM NGHIỆP 19

GIÁM ĐỐC: BUI VĂN KHOANH

ĐƠN VỊ THIẾT KẾ
THIÊN TÂN

CÔNG TY TNHH TƯ VẤN XÂY DỰNG TỔNG HỢP THIÊN TÂN

Địa chỉ: 95/2 Đường Văn Thủy, P. Quý Minh Nam, T. Gia Lai

Tel: 0903323483

Email: thientan@thientan.vn

Website: www.thientan.vn

KS. BINH TAM

CHỦ NHIỆM THIẾT KẾ

KTS. NGUYỄN NGỌC THIÊN

CHỦ TRÌ THIẾT KẾ KẾT CẤU

KTS. NGUYỄN NGỌC HẢI

THIẾT KẾ - VẼ

KS. PHẠM TIẾN TÙNG

MỤC ĐÍCH PHÁT HÀNH

☒ TRÌNH DUYỆT

☒ XIN PHÉP

☐ THI CÔNG

☐ BAO GIẢ

☐ HOÀN CÔNG

GHI CHÚ

☐ Đơn vị xây dựng trong bản vẽ là mm

☐ Không dùng thủ tục để kích thước bản vẽ

☐ Tài liệu được phê duyệt thực tế

SỐ CHỮ LƯU AN

CHỮ CHỮ CHỮ

CHỮ CHỮ CHỮ

CHỮ CHỮ CHỮ

CÔNG TY TNHH TƯ VẤN XÂY DỰNG TỔNG HỢP THÀNH VINI

THẨM TRA

Theo Văn Bản: 02/BC-KQTT

Ngày: 02/07/2026

Chủ Trì Bộ Môn Ký Tên

Người phê duyệt ký tên:


CÔNG TY CỔ PHẦN LÂM NGHIỆP 19

PHÊ DUYỆT

Theo quyết định số: 05/CP-LV19

Ngày: 03 tháng 07 năm 2026

Người phê duyệt ký tên:

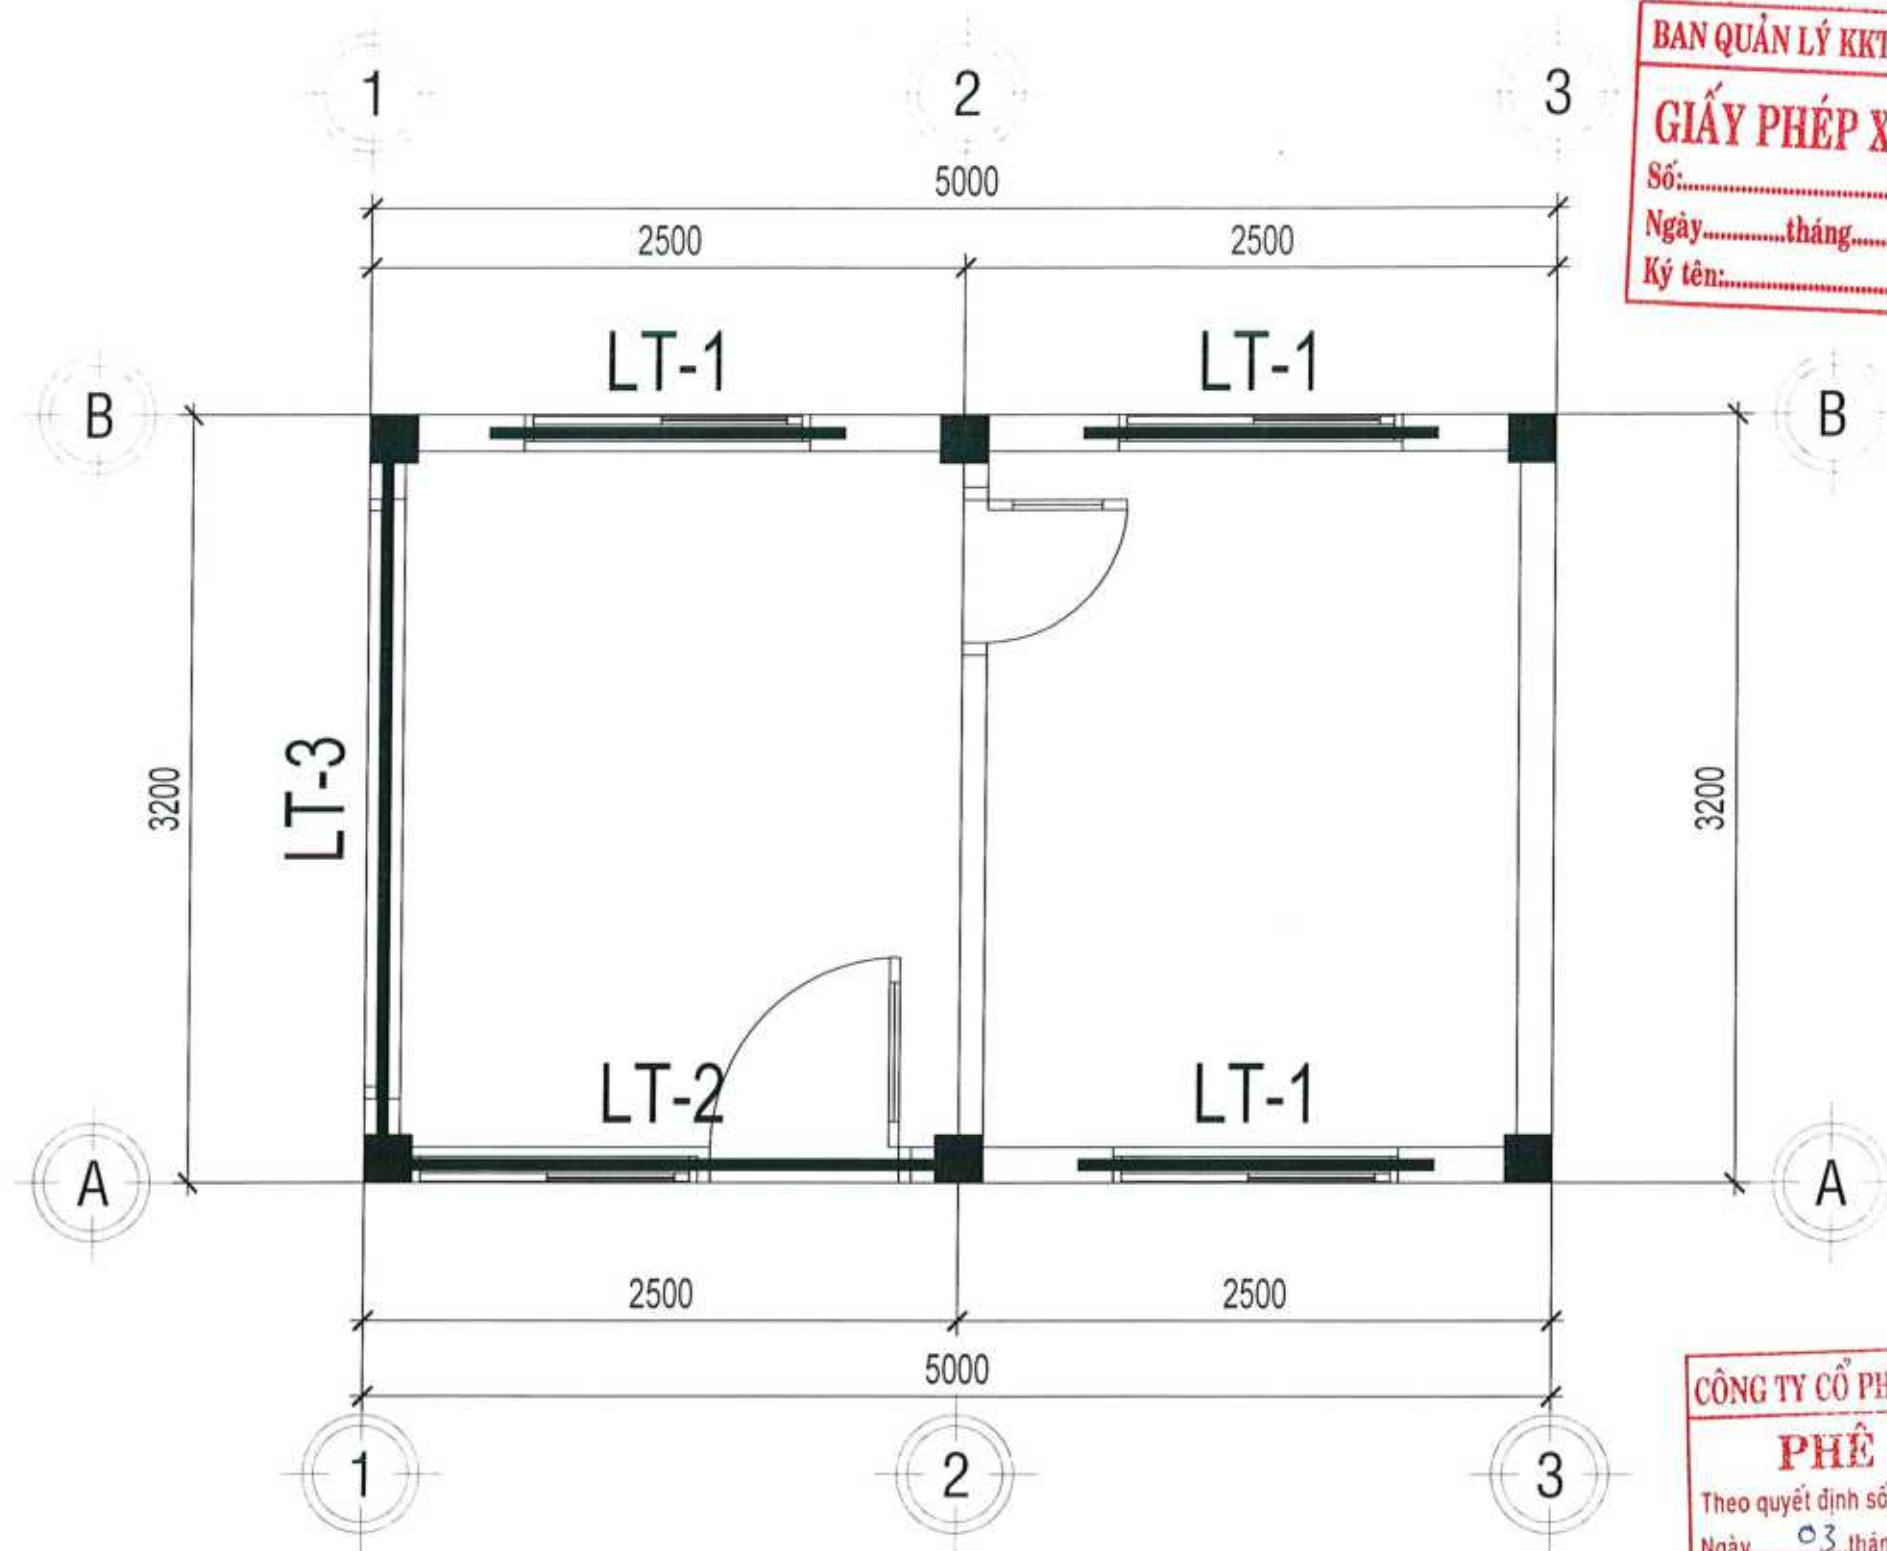

MẶT BẰNG LANH TÔ

TL: 1/50

BAN QUẢN LÝ KKT TỈNH GIA LAI
GIẤY PHÉP XÂY DỰNG
Số:.....
Ngày.....tháng.....năm.....
Ký tên:.....

CÔNG TY CỔ PHẦN LÂM NGHIỆP 19
PHÊ DUYỆT
Theo quyết định số: 05 / QĐ-LN/19
Ngày: 03 / tháng 07 / năm 2026
Người phê duyệt ký tên:.....


CÔNG TY TNHH TƯ VẤN XÂY DỰNG TỔNG HỢP THÀNH VINI
THẨM TRA
Theo Văn Bản: 02 / BC-KQTT
Ngày: 01 / 07 / 2026
Chủ Trì Bộ Môn Kỹ Thuật
.....

CÔNG TRÌNH: KINH DOANH CHẾ BIẾN SẢN PHẨM SẢN PHẨM HỢP	
HẠNG MỤC: MẶT BẰNG	
TÊN BẢN VẼ: MẶT BẰNG LANH TÔ	
SỐ BẢN VẼ:	NBV2/2022
NGÀY PHÁT HÀNH:	05/2026
THÔNG TIN CHỦ ĐẦU TƯ: CÔNG TY CP LÂM NGHIỆP 19	
CÔNG TY CỔ PHẦN LÂM NGHIỆP 19 M.S.D.N: 4100258994-C.T.C.P P. QUÝ NHON NAM T. GIA LAI	
GIÁM ĐỐC: BÙI VĂN KHOANH CON VỊ THIẾT KẾ THIEU TÂN	
CÔNG TY TNHH TƯ VẤN XÂY DỰNG TỔNG HỢP THIÊN TÂN Địa chỉ: 85/72, Hoàng Văn Thụ, P. Quý Nhơn Nam T. Gia Lai Tel: 090362489 Email: thientan@thientan.com	
KTS NGUYỄN NGỌC THIÊN CHỦ TRÌ THIẾT KẾ KẾT CẤU	
KTS NGUYỄN NGỌC HẢI THIẾT KẾ KẾT CẤU	
KTS PHẠM TIẾN TÙNG MỤC ĐÍCH PHÁT HÀNH	
☒ TRÌNH DUYỆT	
☒ XIN PHÉP	
☐ THÍ CÔNG	
☐ BẢO GIÀ	
☐ HOÀN CÔNG	
GHI CHÚ	
Định vẽ: 1/2000 - Không vẽ: 1/2000 - Tất cả kích thước phải ghi rõ: 1/2000	
SỐ HIỆU DÙNG	
LƯU HIỆU CHỈNH	
NGÀY HIỆU CHỈNH	

258994
CÔNG TY CP LÂM NGHIỆP 19

Ký tên:.....

Chủ Trì Bộ Môn Kỹ Thuật

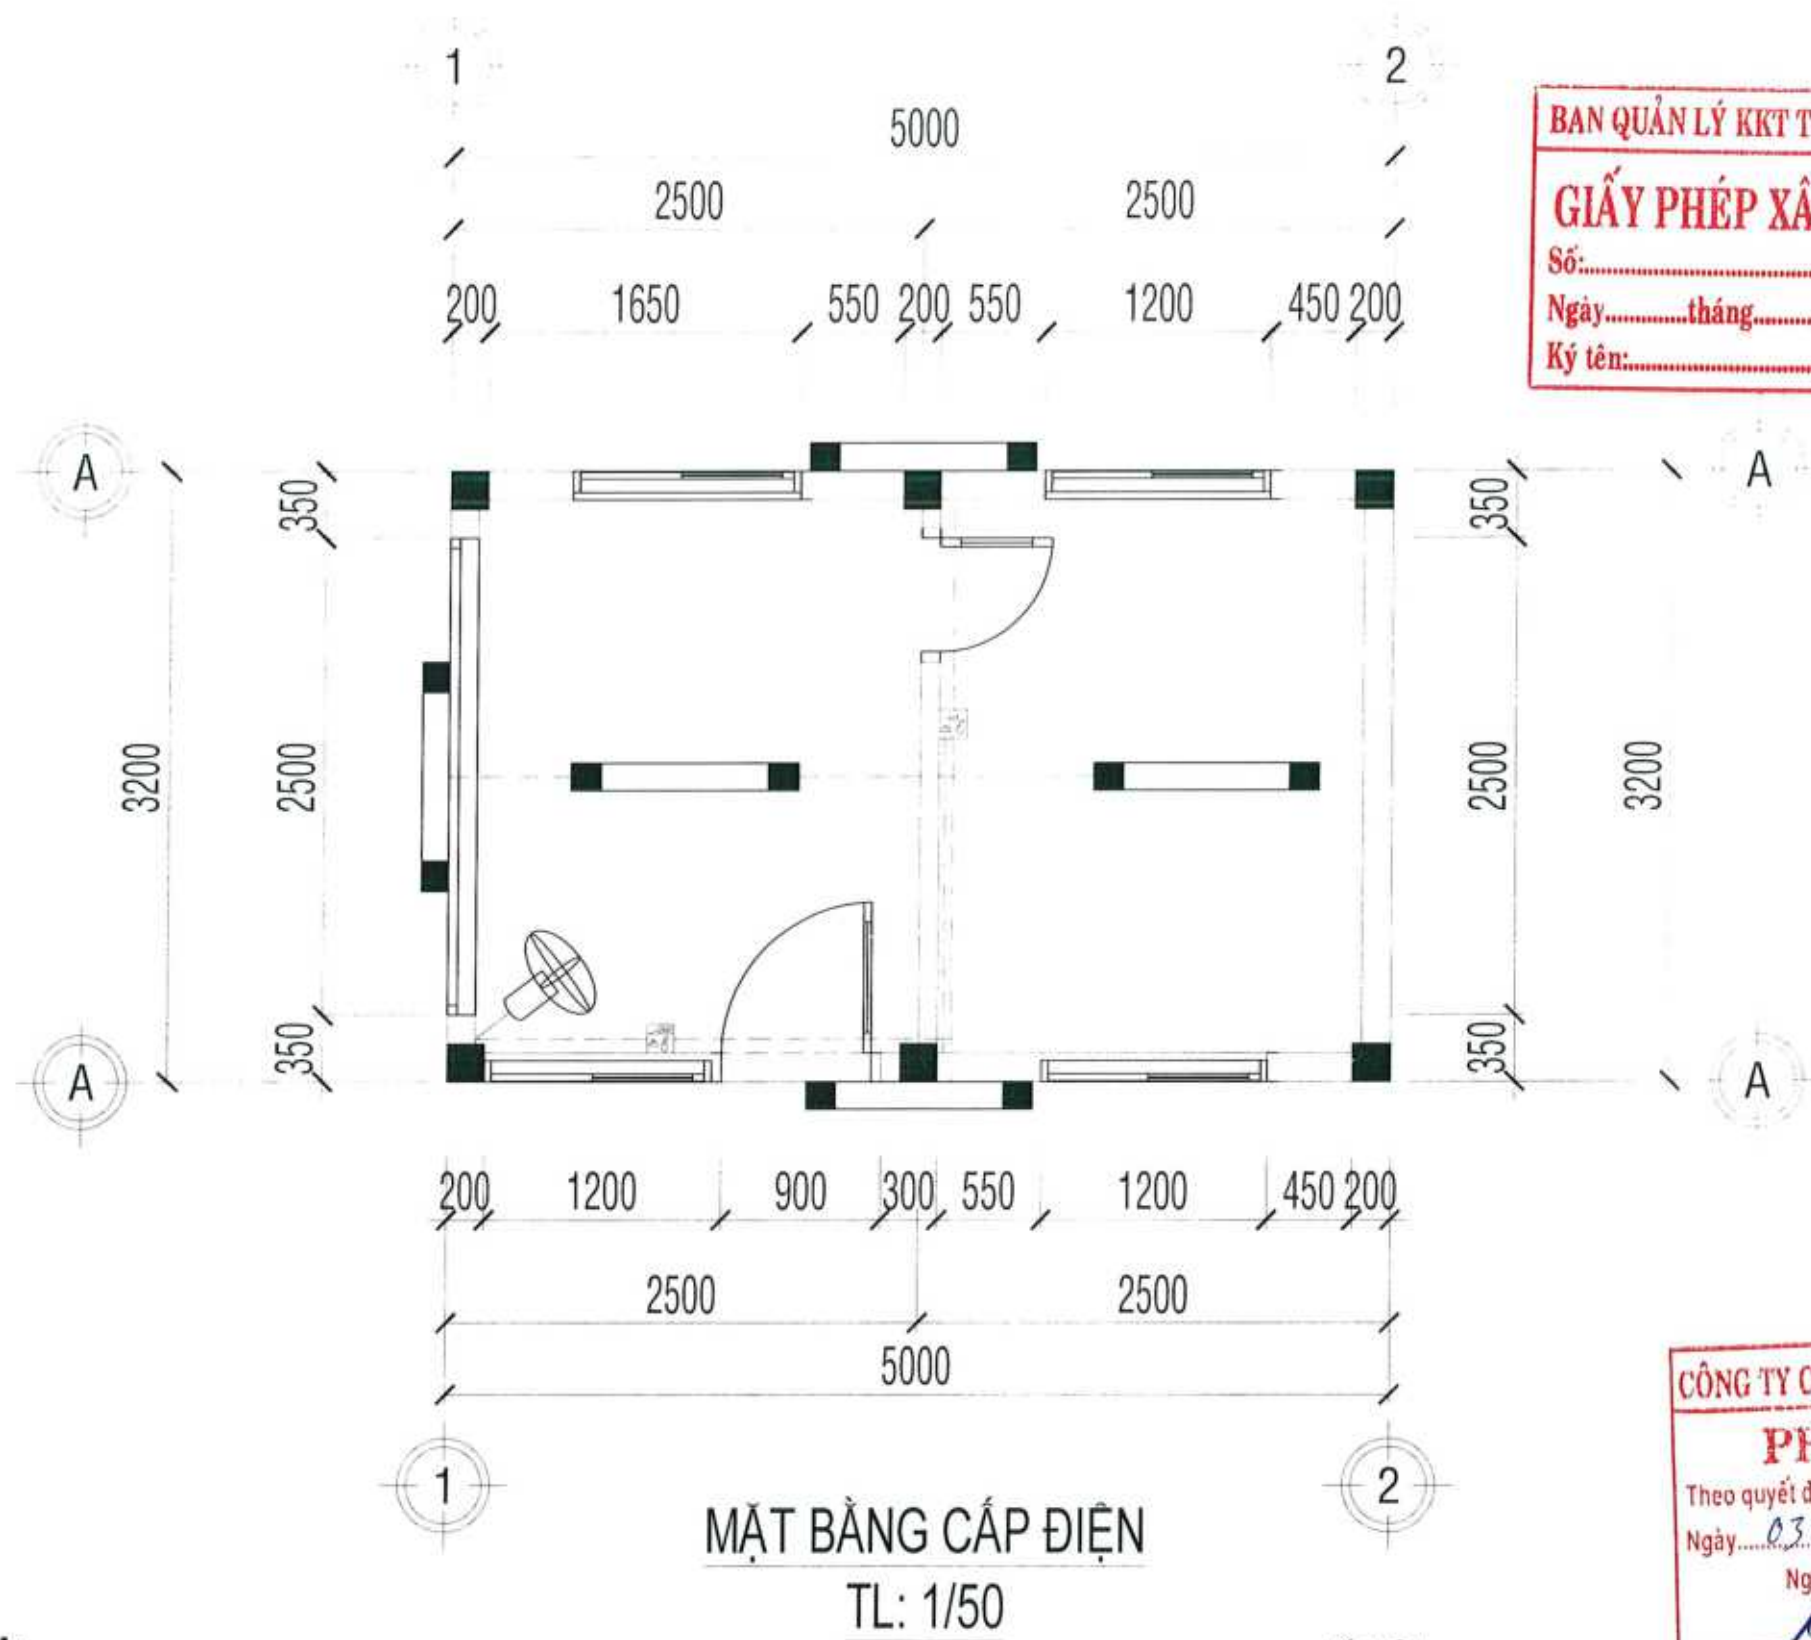

MẶT BẰNG CẤP ĐIỆN
TL: 1/50

THUYẾT MINH:

- ĐIỆN LẤY TỪ TỦ ĐIỆN TỔNG DẪN VÀO NHÀ BẢO VỆ 02 LÀ 1 PHA (2 DÂY), CẤP ĐIỆN ÁP 220V, CON SƠN ĐÓN ĐIỆN.
- DÂY TỪ TRỤC CHÍNH ĐẾN CÁC BẢNG HẸM DÙNG DÂY CVV(2x2.5).
- DÂY TỪ BẢNG HẸM CHÍNH ĐI RA Ổ CẮM DÙNG DÂY CVV (2x2.5).
- DÂY TỪ BẢNG HẸM CHÍNH ĐI RA ĐÈN LED ĐƠN DÙNG DÂY CVV (2x1.5).
- TẤT CẢ DÂY ĐÈN 20W ĐỀU BẮT RIÊNG MỘT APTOMAT 10A-250V.
- TẤT CẢ CÁC BẢNG HẸM ĐIỆN, Ổ CẮM ĐIỆN ĐỀU PHẢI CÓ CẦU CHỈ BẢO VỆ.
- TOÀN BỘ HỆ THỐNG ĐIỆN NHÀ LÀM VIỆC ĐƯỢC ÂM TƯỜNG VÀ TRẦN
- TÂM TỦ ĐIỆN, BẢNG HẸM ĐẶT CÁCH SÀN TẠI ĐÓ 1.5m, CÓ DÂY TIẾP ĐỊA NỔ ĐẤT.

CÔNG TY TNHH TƯ VẤN XÂY DỰNG TỔNG HỢP THÀNH VINI
THẨM TRA
Theo Văn Bản:...../BC-KQTT
Ngày...../...../ 20.....
Chủ Trì Bộ Môn Ký Tên

KÍ HIỆU:

- ĐÈN LED 1.2M - 20W
- APTOMAT 10A - 250V
- CẦU CHỈ
- CÔNG TẮC ĐƠN, ĐÔI, BA
- Ổ CẮM ĐIỆN
- DÂY CẤP ĐIỆN 02 RUỘT ĐỒNG CVV (2x1.5) mm2
- DÂY CẤP ĐIỆN 02 RUỘT ĐỒNG CVV (2x2.5), (2x4.0) mm2

BAN QUẢN LÝ KKT TỈNH GIA LAI
GIẤY PHÉP XÂY DỰNG
Số:.....
Ngày.....tháng.....năm.....
Ký tên:.....

CÔNG TY CỔ PHẦN LÂM NGHIỆP 19
PHÊ DUYỆT
Theo quyết định số: 05/GP-LN/19
Ngày 03 tháng 07 năm 2026
Người phê duyệt ký tên:.....

CÔNG TY TNHH TƯ VẤN XÂY DỰNG TỔNG HỢP THÀNH VINI	
HẠNG MỤC NHÀ BẢO VỆ	
ĐỊA ĐIỂM LỘ DẪN KỸ THUẬT VÀO NHÀ BẢO VỆ	
TÊN BẢN VẼ	
MẶT BẰNG CẤP ĐIỆN	
SỐ BẢN VẼ	NBV2/22/22
NGÀY PHÁT HÀNH	05/2026
THÔNG TIN VỀ DỰ ÁN	
CÔNG TY CỔ PHẦN LÂM NGHIỆP 19	
CÔNG TY TNHH TƯ VẤN XÂY DỰNG TỔNG HỢP THIÊN TÂN	
GIÁM ĐỐC: BUI VĂN KHOANH	
ĐƠN VỊ THIẾT KẾ THIÊN TÂN	
CHỦ NHIỆM THIẾT KẾ	
KTS NGUYỄN NGỌC THIÊN	
CHỦ TRÌ THIẾT KẾ ĐIỆN	
KS BACH HOANG TIEN	
THIẾT KẾ + VẼ	
KS PHAM TIEN TUNG	
MỤC ĐÍCH PHÁT HÀNH	
☒ TRÌNH DUYỆT	
☒ XIN PHÉP	
☐ THI CÔNG	
☐ BẢO GIÀ	
☐ HOÀN CÔNG	
GHI CHÚ	
- Đơn vị sử dụng tổng bản vẽ là mm	
- Hướng dẫn thi công thi công theo bản vẽ	
- Tất cả kích thước đều là chiều thực tế	
SỐ HIỆU DẪN	
NGÀY HIỆU CHỈNH	
NGÀY HIỆU CHỈNH	KHÔNG