


BẢN VẼ THIẾT KẾ.

CHỦ ĐẦU TƯ: CÔNG TY CỔ PHẦN LÂM NGHIỆP 19 .

HẠNG MỤC: NHÀ XE CÔNG NHÂN + NHÀ BƠM + BỂ PCCC + BỂ XLNT.

ĐỊA ĐIỂM XÂY DỰNG: LÔ D1.4 KCN NHƠN HÒA, P. AN NHƠN NAM.

STT	Tên Bản Vẽ	Số Hiệu
	NHÀ XE CÔNG NHÂN + NHÀ BƠM + BỂ PCCC + BỂ XLNT	
1	DANH MỤC BẢN VẼ	PC/01/25
2	MẶT BẰNG	PC/02/25
3	MẶT CẮT A - A	PC/03/25
4	MẶT BẰNG BỂ XLNT	PC/04/25
5	MẶT CẮT B - B	PC/05/25
6	MẶT BẰNG, MẶT BẰNG MÁI NHÀ BƠM	PC/06/25
7	MẶT ĐỨNG	PC/07/25
8	CHI TIẾT	PC/08/25
9	MẶT BẰNG THÉP NÁP, ĐÁY BỂ	PC/09/25
10	BẢNG THÔNG KÊ CỘT THÉP ĐÁY, NÁP BỂ	PC/10/25
11	MẶT BẰNG DẦM NÁP, ĐÁY BỂ VÁCH BỂ	PC/11/25
12	CHI TIẾT DẦM DS1, DS2	PC/12/25
13	CHI TIẾT DẦM DS3, DS4, DS5	PC/13/25
14	CHI TIẾT VB1, BV2	PC/14/25
15	BẢNG THÔNG KÊ CỘT THÉP DẦM	PC/15/25
16	BẢNG THÔNG KÊ CỘT THÉP VÁCH	PC/16/25
17	CHI TIẾT KẾT CẤU NHÀ XE	PC/17/25
18	MẶT BẰNG MÓNG, ĐÀ KIỀNG NHÀ BƠM	PC/18/25
19	MẶT BẰNG CỘT NHÀ BƠM	PC/19/25
20	MẶT BẰNG Ô VĂNG NHÀ BƠM	PC/20/25
21	MẶT BẰNG XÀ GỖ MÁI	PC/21/25
22	CHI TIẾT MÓNG	PC/22/25
23	CHI TIẾT ĐÀ KIỀNG	PC/23/25
24	BẢNG THÔNG KÊ CỘT THÉP MÓNG, ĐÀ KIỀNG	PC/24/25
25	CHI TIẾT CỘT, Ô VĂNG NHÀ BƠM	PC/25/25

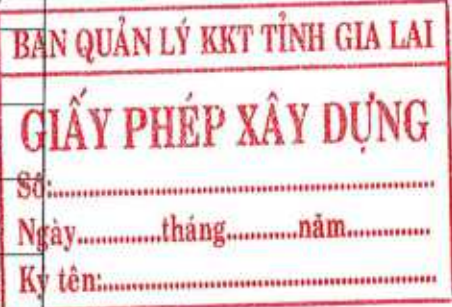

CÔNG TRÌNH

X. NHẬP CHẾ BÊN LÂM SẢN XUẤT KHU BƠM HỒN

HẠNG MỤC

TRÁI XE CÔNG NHÂN + NHÀ BƠM + BỂ PCCC + BỂ XLNT

ĐỊA ĐIỂM

LÔ 01 + KINH NHON HỒA P. AN NHON NAM T. GIA LAI

TÊN BẢN VẼ

DANH MỤC BẢN VẼ

SỐ BẢN VẼ

NGÀY PHÁT HÀNH

05/2026

THÔNG TIN CHỦ ĐẦU TƯ

CÔNG TY CP LÂM NGHIỆP 19

M.S.D.N: 4100258994-C.T

CÔNG TY CỔ PHẦN LÂM NGHIỆP 19

QUY NHON NAM T. GIA LAI

ĐƠN VỊ THIẾT KẾ

THE DESIGNER

CÔNG TY TNHH TƯ VẤN XÂY DỰNG TỔNG HỢP THIÊN TÂN

Địa chỉ: 0900 000 000

Tel: 0900 000 000

Email: thientan@thientan.com

M.S.D.N: 4101657021

CÔNG TY TNHH TƯ VẤN XÂY DỰNG TỔNG HỢP THIÊN TÂN

TỈNH GIA LAI

Số: 0000000000

CHỦ NHIỆM THIẾT KẾ

KTS. NGUYỄN NGỌC THIÊN

CHỦ TRÌ THIẾT KẾ KIỆN TRÚC

KTS. NGUYỄN NGỌC THIÊN

THIẾT KẾ + VẼ

KS. PHẠM TIẾN TÙNG

MỤC ĐÍCH PHÁT HÀNH

☒ TRÌNH DUYỆT

☒ KÍ PHÉP

☐ THI CÔNG

☐ BẢO GIẢ

☐ HOÀN CÔNG

GHI CHÚ

Được vẽ và dùng trong bản vẽ là mm

Kính gửi: thuộc địa điểm thuộc bản vẽ

Tất cả kích thước phải đúng chiều thực tế


SỐ HIỆU DỰ ÁN

LÀM HIỆU CHÍNH


01

NGÀY HIỆU CHÍNH

KHÔNG

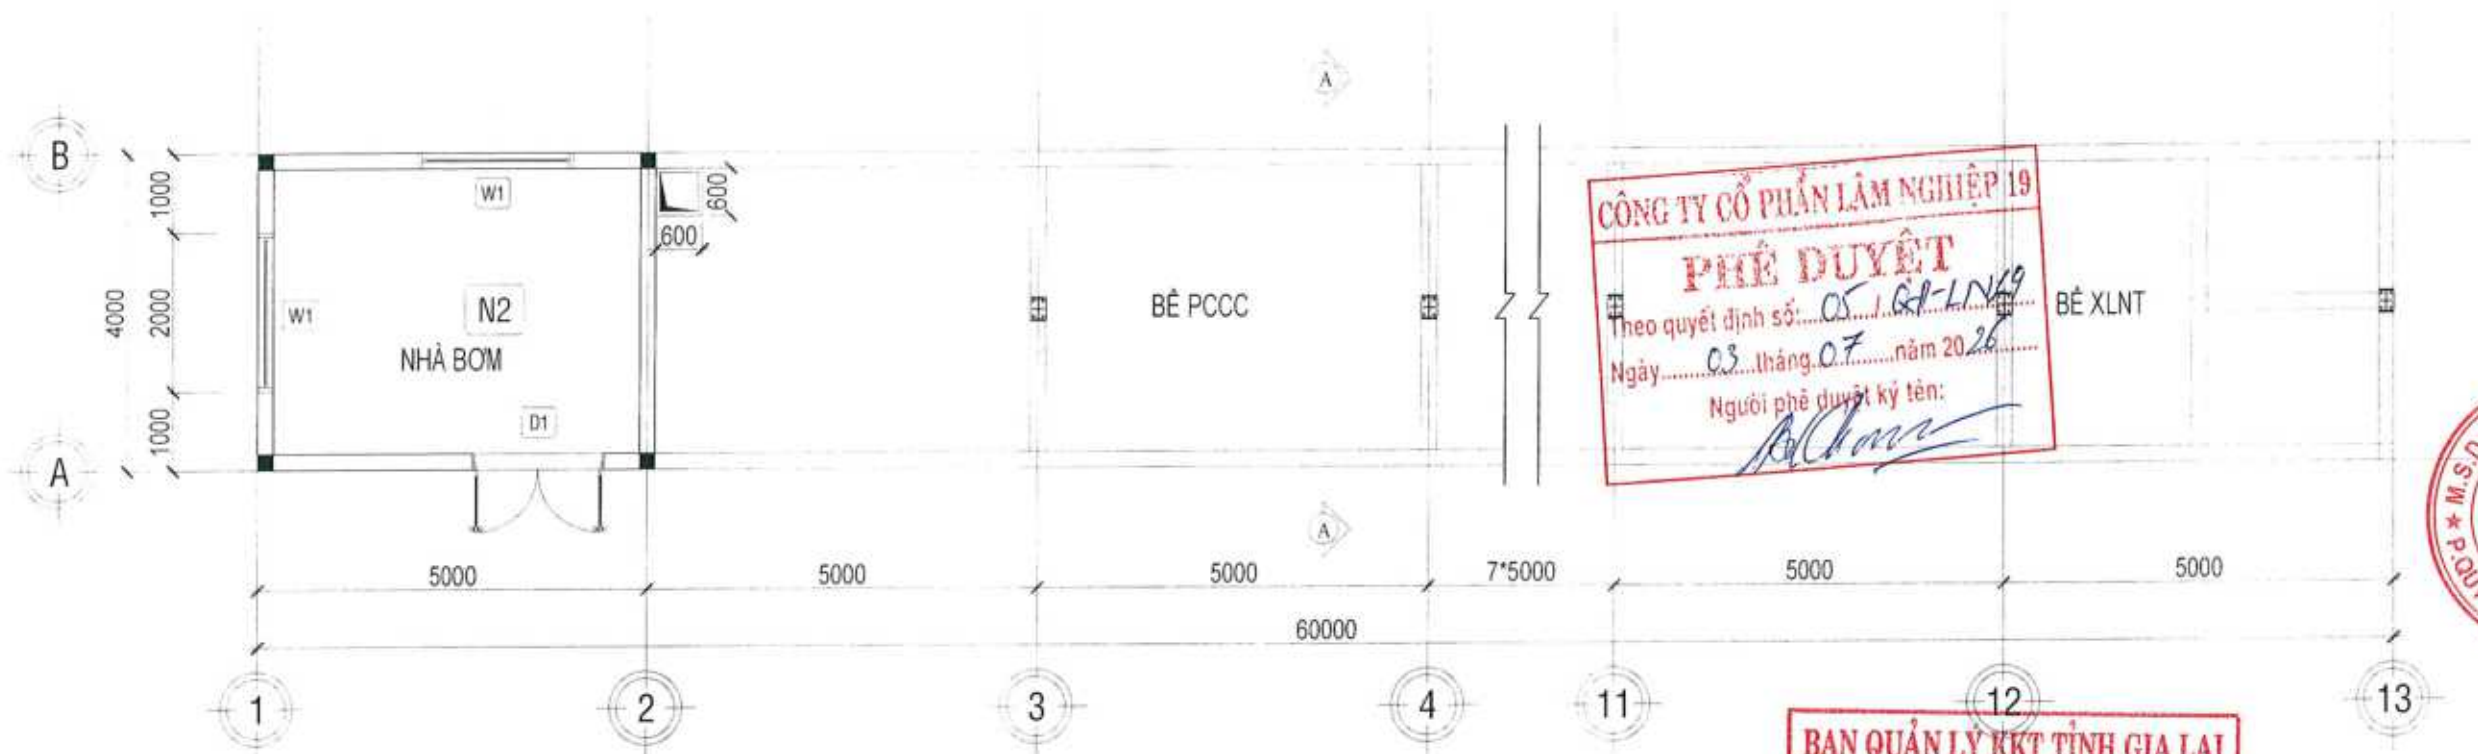

MẶT BẰNG BỂ PCCC + NHÀ XE + NHÀ BƠM + BỂ XLNT

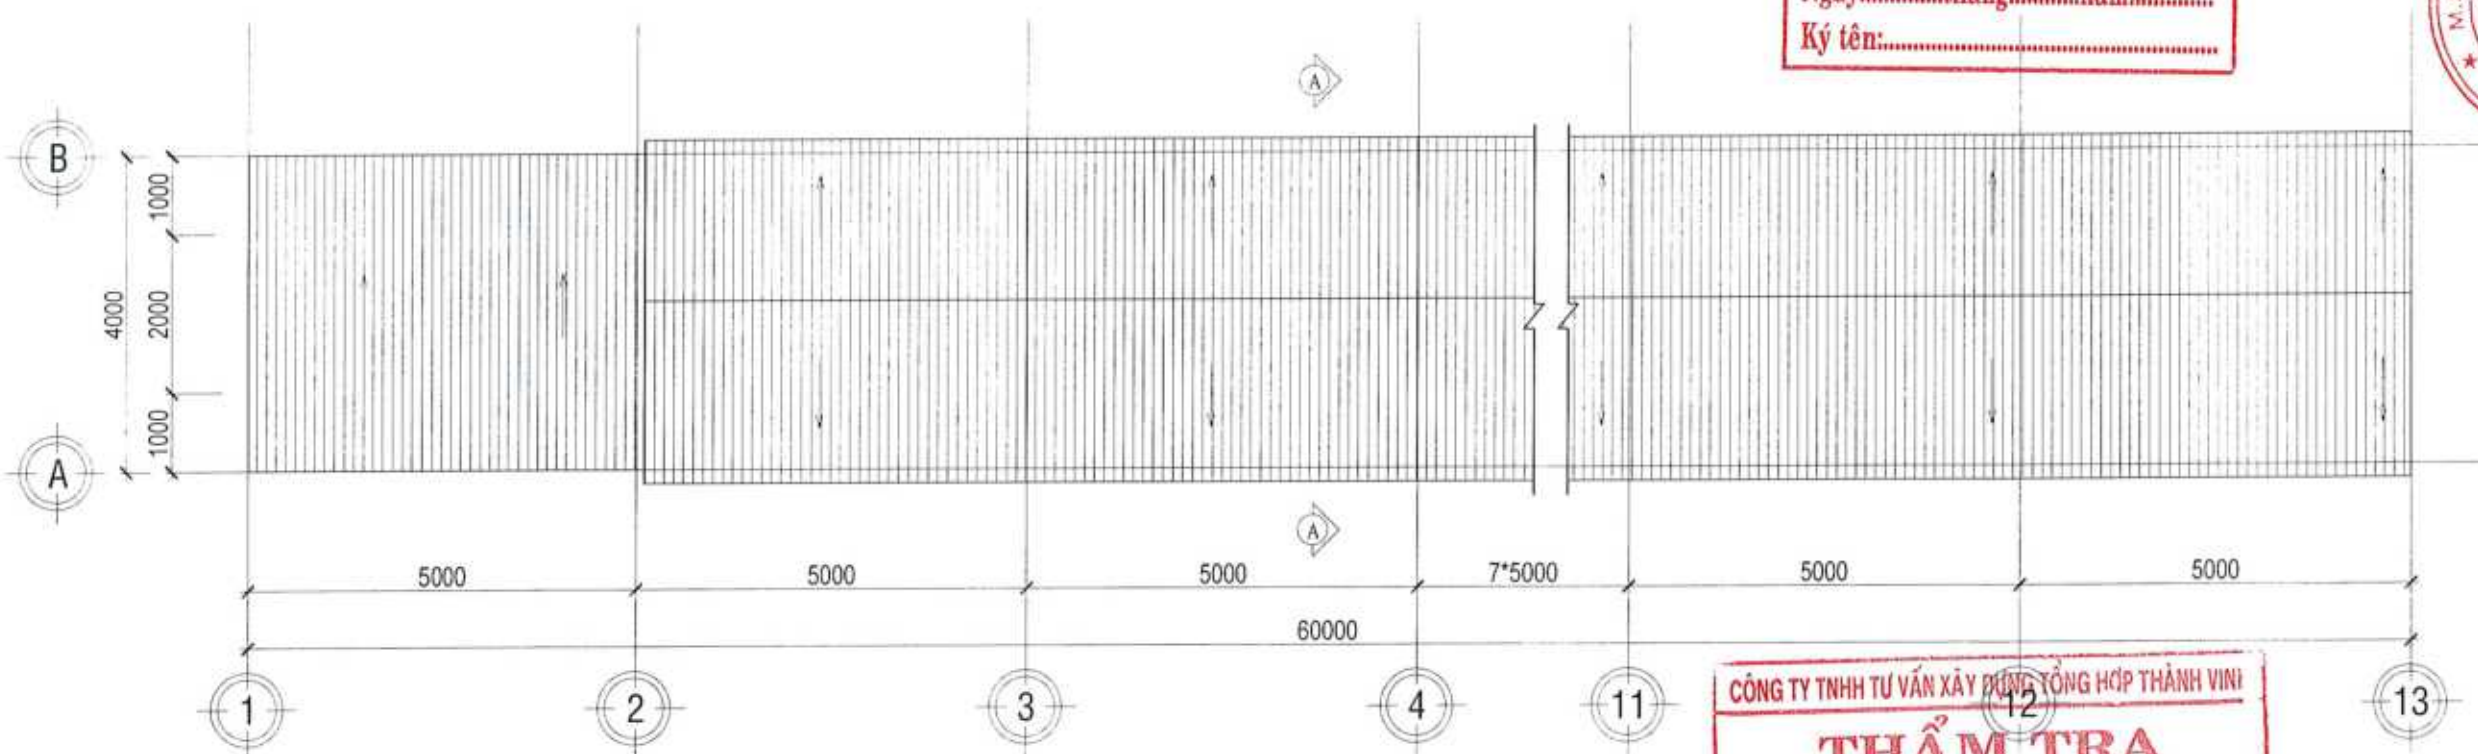

MẶT BẰNG MÁI

CÔNG TRÌNH	
KINH NGHIỆP CHẾ BÉN LÂM SẢN KẾT KINH BÔNG HỒNG	
HẠNG MỤC	
THIẾT KẾ CÔNG TRÌNH - NHÀ BƠM - BỂ PCCC - BỂ XLNT	
ĐỊA ĐIỂM	
LÔ 21 K. KINH MÔN HÒA, P. AN NHƠN NAM, T. GIA LAI	
TÊN BẢN VẼ	
MẶT BẰNG	
SỐ BẢN VẼ	PC/02/25
NGÀY PHÁT HÀNH	05/2026
THÔNG TIN CHỦ ĐẦU TƯ	
CÔNG TY CP LÂM NGHIỆP 19	
QUẢN LÝ: BÙI VĂN KHOANH	
ĐƠN VỊ THIẾT KẾ	
THIÊN TÂN	
CHỦ NHIỆM THIẾT KẾ	
KTS. NGUYỄN NGỌC THIÊN	
CHỦ TRƯ THIẾT KẾ KIẾN TRÚC	
KTS. NGUYỄN NGỌC THIÊN	
THIẾT KẾ + VẼ	
KTS. PHẠM TIẾN TÙNG	
MỤC ĐÍCH PHÁT HÀNH	
☒ TRÌNH DUYỆT	
☒ XIN PHÉP	
☐ THI CÔNG	
☐ BẢO GIÀ	
☐ HOÀN CÔNG	
GHI CHÚ	
- Đơn vị sử dụng trong bản vẽ là mm	
- Không dùng thước đo kích thước trên bản vẽ	
- Tất cả kích thước phải ghi rõ chiều đo	
SỐ HIỆU DỰ ÁN	
LÀM HIỆU CHỈNH	01
NGÀY HIỆU CHỈNH	KHÔNG

+3.000

± 0.000

-0.150

-2.000

-2.300

CÔNG TY CỔ PHẦN LÂM NGHIỆP 19

PHÊ DUYỆT

Theo quyết định số: 05/GP-LN/19

Ngày: 03 tháng 07 năm 2026

Người phê duyệt ký tên:

THỂ TÍCH 300M³

BƯỜNG XÂY DÙNG LỖ DÂY 300

TRÁT 2 MẶT DÂY 10MM VẠCH BẮT

B

A

MẶT CẮT A - A (BỂ PCCC)

TL: 1/100

N1

QUÉT CHỐNG THẤM

LĂNG VỮA XM 75# DÀY 30mm

ĐẦY BỂ BTCT ĐÁ 1x2 M250

BT LÓT ĐÁ 2x4 M150, DÀY 100

LỚP ĐẤT TỰ NHIÊN, ĐẦM CHẶT

N2

SÀN BTCT ĐÁ 1x2 M250

ĐẦM NẮP BTCT ĐÁ 1x2 M250

VB

QUÉT CHỐNG THẤM

TRÁT VỮA XM 75# DÀY 15mm

VÁCH BỂ BTCT ĐÁ 1x2 M250

BAN QUẢN LÝ KKT TỈNH GIA LAI

GIẤY PHÉP XÂY DỰNG

Số:

Ngày: tháng năm

Ký tên:

CÔNG TY TNHH TƯ VẤN XÂY DỰNG TỔNG HỢP THÀNH VINH

THẨM TRA

Theo Văn Bản:/BC-KQT

Ngày:/...../ 20.....

Chủ Trì Bộ Môn Ký Tên

CÔNG TY TNHH
KINH DOANH BÊN LÂM SẢN XUẤT KHU BÔNG HỒNG

HẠNG MỤC:
THI CÔNG VÀ THIẾT KẾ

ĐỊA ĐIỂM:
LÔ 11 KINH NHON HÒA P. AN NHON NAM T. GIA LAI

TÊN BẢN VẼ:
MẶT CẮT A - A

SỐ BẢN VẼ: PC/03/25

NGÀY PHÁT HÀNH: 05/2026

THÔNG TIN CHỦ ĐẦU TƯ:
CÔNG TY CP LÂM NGHIỆP 19



CHỖ VỊ THIẾT KẾ:
THIÊN TÂN

CÔNG TY TNHH
TƯ VẤN XÂY DỰNG TỔNG HỢP
THIÊN TÂN

Địa chỉ:
Số điện thoại:



CHỖ VỊ THIẾT KẾ:
THIÊN TÂN

KTS NGUYỄN NGỌC THIÊN

CHỖ VỊ THIẾT KẾ KIỆN TRÚC

KTS NGUYỄN NGỌC THIÊN

THIẾT KẾ + VẼ

KS PHẠM TIẾN TÙNG

MỤC ĐÍCH PHÁT HÀNH

☒ TRÌNH DUYỆT

☒ XIN PHÉP

☐ THI CÔNG

☐ BẢO GIÀ

☐ HOÀN CÔNG

GHI CHÚ

- Đơn vẽ sử dụng trong bản vẽ là mm


- Không dùng thước đo kích thước bản vẽ

- Tất cả kích thước phải đối chiếu thực tế

SỐ HIỆU DỰ ÁN

SỐ HIỆU CHỈ DẪN

NGÀY HIỆU CHỈ DẪN

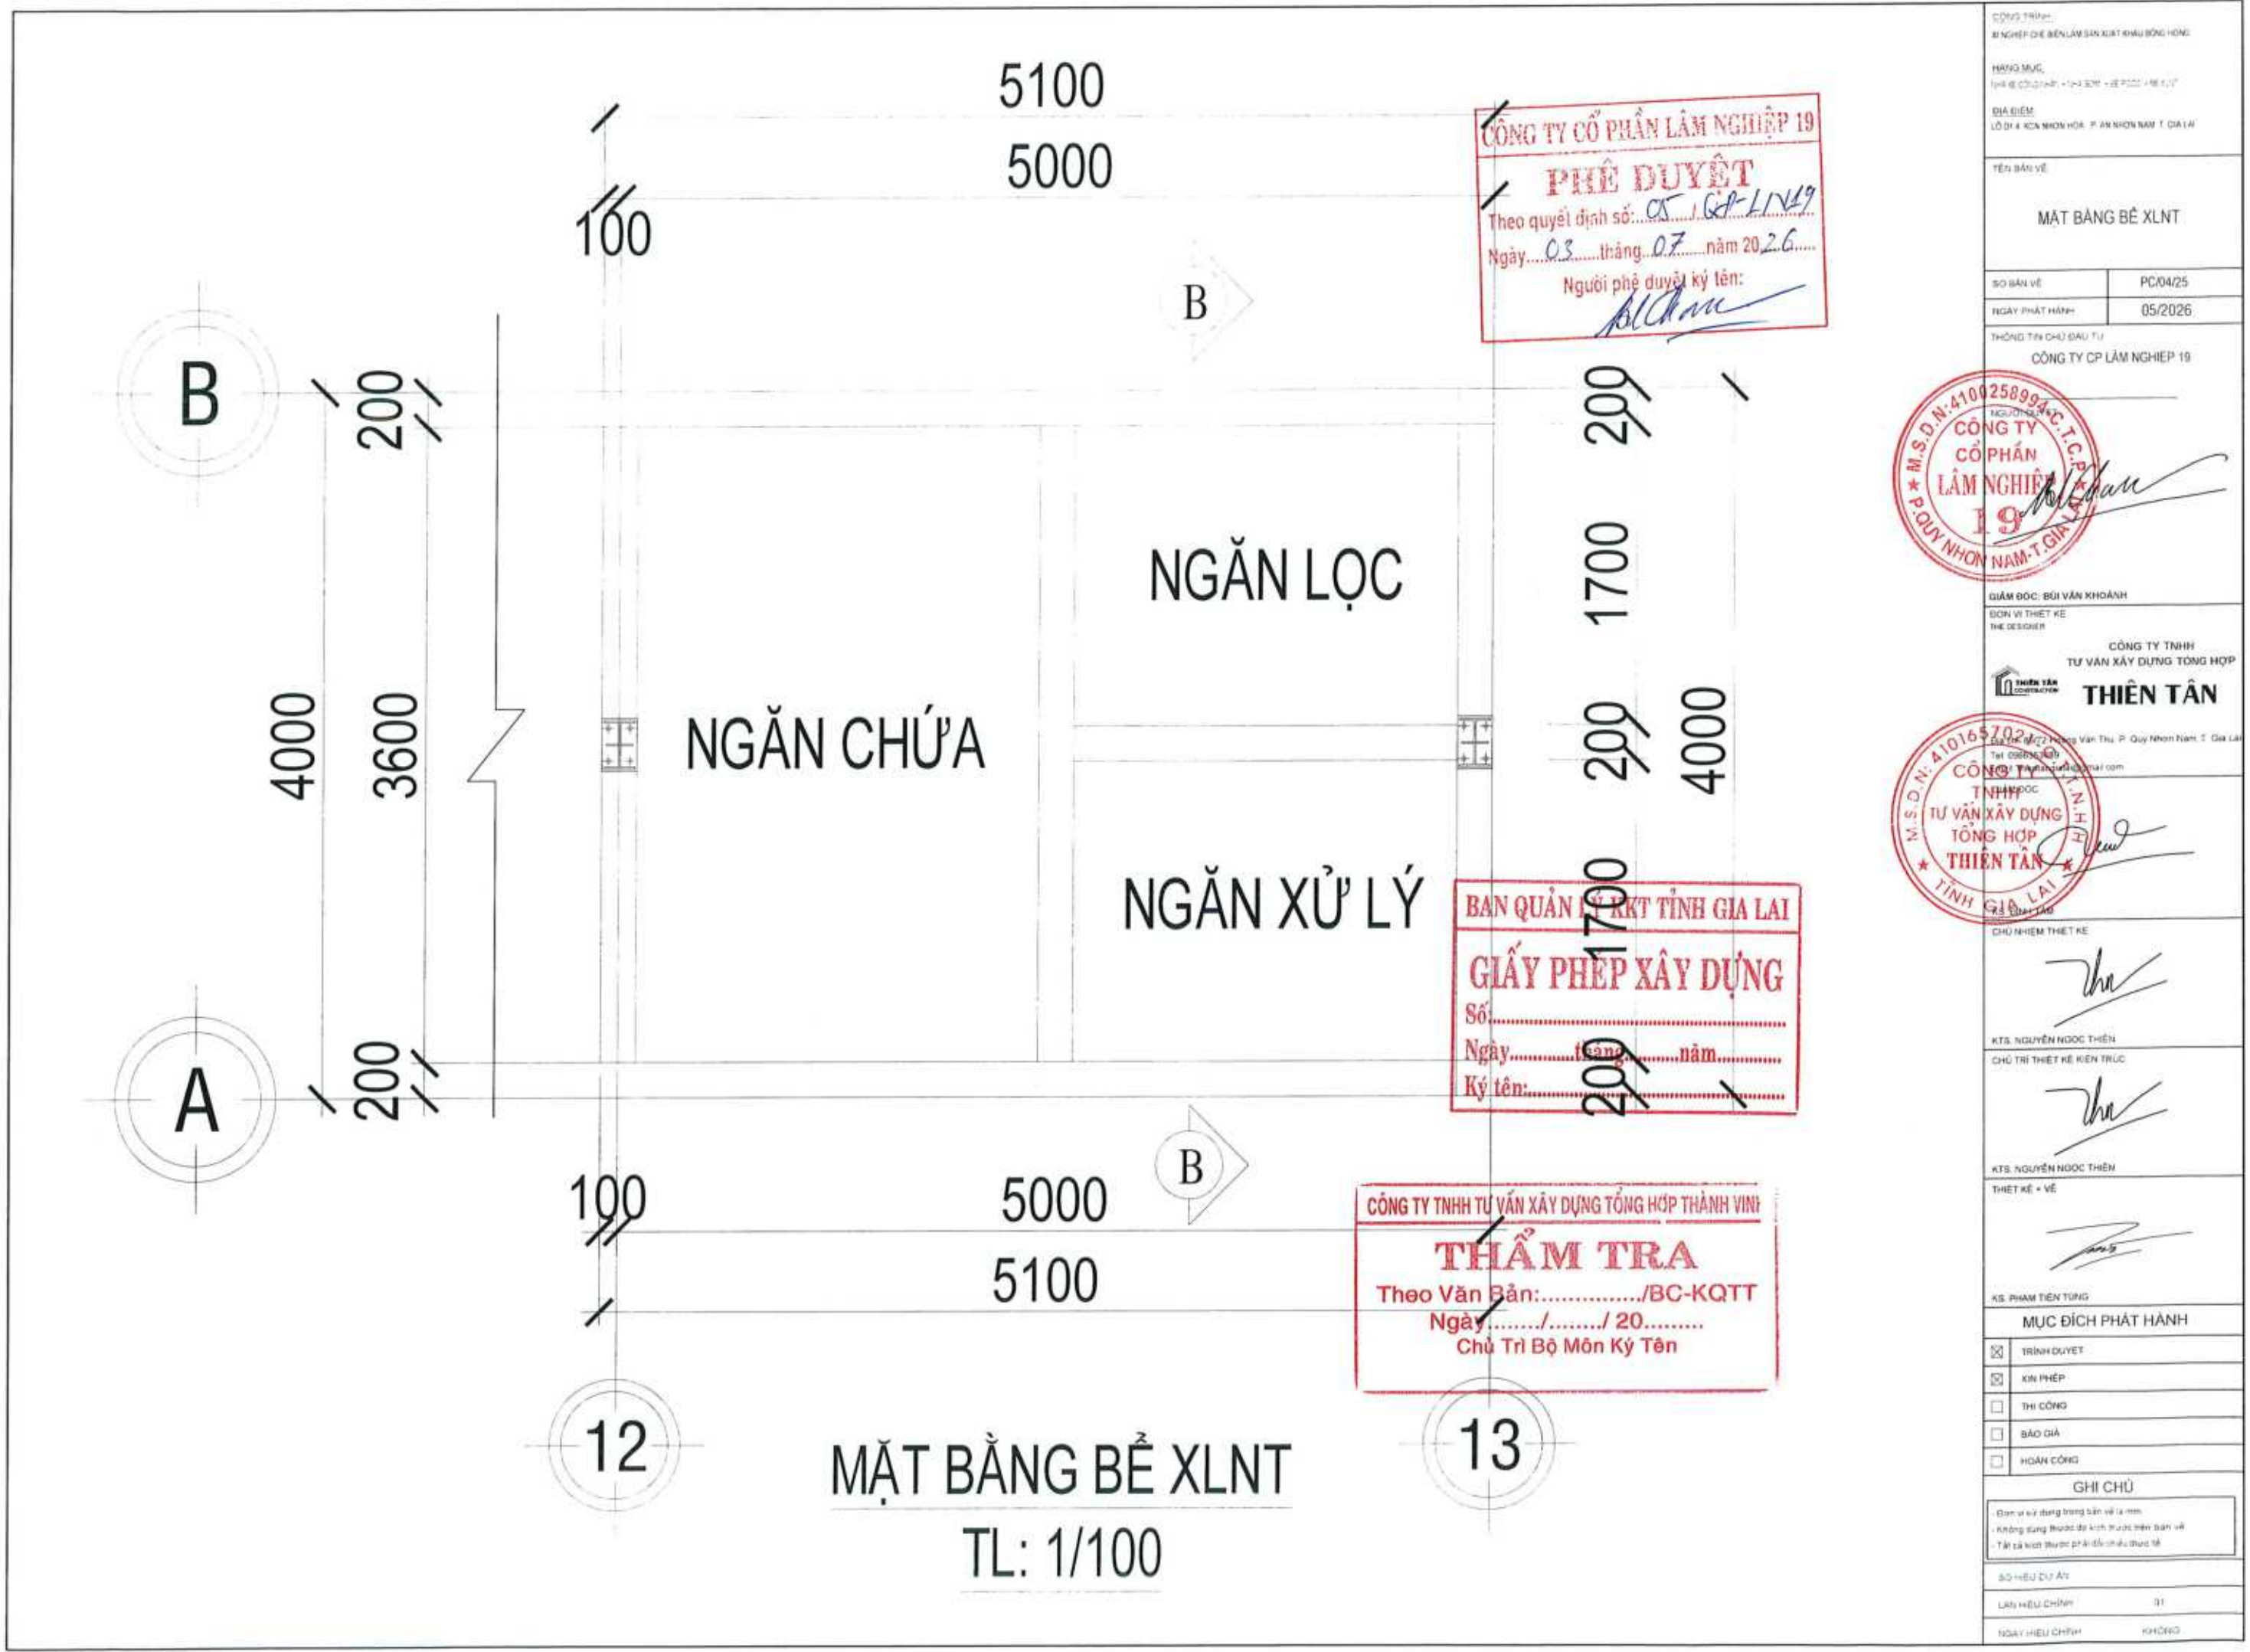

CÔNG TY CỔ PHẦN LÂM NGHIỆP 19
PHÊ DUYỆT
Theo quyết định số: 05/GP-LV/19
Ngày: 03 tháng 07 năm 2026
Người phê duyệt ký tên: *[Signature]*

BAN QUẢN LÝ KKT TỈNH GIA LAI
GIẤY PHÉP XÂY DỰNG
Số:
Ngày: 12 tháng 07 năm 2026
Ký tên: *[Signature]*

CÔNG TY TNHH TƯ VẤN XÂY DỰNG TỔNG HỢP THÀNH VINH
THẨM TRA
Theo Văn Bản:/BC-KQTT
Ngày:/...../20.....
Chủ Trì Bộ Môn Ký Tên

M.S.D.N: 410025899
CÔNG TY CỔ PHẦN LÂM NGHIỆP 19
P. QUÝ NHƠN NAM T. GIA LAI

M.S.D.N: 410165702
CÔNG TY TNHH TƯ VẤN XÂY DỰNG TỔNG HỢP THIÊN TÂN
T. QUÝ NHƠN NAM T. GIA LAI

CÔNG TRÌNH: B. NGHEP CHIE BEN LAM SAN XUT KHU BONG HONG	
HANG MUC: THI CO CONG THIET KE	
DIA DIEM: LO DI 4 KCA NHON HON P. AN NHON NAM T. GIA LAI	
TEN BAN VE: MAT BANG BE XLNT	
SỐ BAN VE:	PC/04/25
NGÀY PHÁT HÀNH:	05/2026
THÔNG TIN CHỦ ĐẦU TƯ: CÔNG TY CP LAM NGHIỆP 19	
GIÁM ĐỐC: BUI VAN KHOANH BON VI THIET KE THE DESIGNER	
CÔNG TY TNHH TƯ VẤN XÂY DỰNG TỔNG HỢP THIÊN TÂN	
CHỦ NHIỆM THIẾT KẾ	
KTS. NGUYỄN NGỌC THIÊN	
CHỦ TRÌ THIẾT KẾ KIẾN TRÚC	
KTS. NGUYỄN NGỌC THIÊN	
THIẾT KẾ + VẼ	
KTS. PHAM TIEN TUNG	
MỤC ĐÍCH PHÁT HÀNH	
☒	TRÌNH DUYỆT
☒	KIM PHÉP
☐	THI CÔNG
☐	BẢO GIÁ
☐	HOÀN CÔNG
GHI CHÚ	
- Đơn vị vẽ dùng trong bản vẽ là mm	
- Không dùng thước kẻ khi thước vẽ bản vẽ	
- Tất cả kích thước phải đủ chiều thước kẻ	
SỐ HIỆU DỰ ÁN	
LƯU HIỆU CHỈNH	01
NGÀY HIỆU CHỈNH	KHÔNG

+3.000

±0.000

-0.150

-2.000

-2.300

200

3600

200

4000

CÔNG TY CỔ PHẦN LÂM NGHIỆP 19

PHÊ DUYỆT

Theo quyết định số: 05/QĐ-LN/19

Ngày 03 tháng 07 năm 2026

Người phê duyệt ký tên:

BAN QUẢN LÝ KKT TỈNH GIA LAI

GIẤY PHÉP XÂY DỰNG

Số:.....

Ngày.....tháng.....năm.....

Ký tên:.....

CÔNG TY TNHH TƯ VẤN XÂY DỰNG TỔNG HỢP THÀNH VINI

THẨM TRA

Theo Văn Bản:...../BC-KQTT

Ngày...../...../20.....

Chủ Trì Bộ Môn Ký Tên

MẶT CẮT B - B (BỂ XLNT)

TL: 1/100

N1

QUÉT CHỐNG THẤM

LĂNG VỮA XM 75# DÀY 30mm

ĐÁY BỂ BTCT ĐÁ 1x2 M250

BT LÓT ĐÁ 2x4 M150, DÀY 100

LỚP ĐẤT TỰ NHIÊN, ĐẦM CHẶT

N2

SÀN BTCT ĐÁ 1x2 M250

ĐẦM NẮP BTCT ĐÁ 1x2 M250

T1

QUÉT CHỐNG THẤM

TRÁT VỮA XM 75# DÀY 15mm

VÁCH NGĂN BỂ XÂY GẠCH DÀY 200

VB

QUÉT CHỐNG THẤM

TRÁT VỮA XM 75# DÀY 15mm

VÁCH BỂ BTCT ĐÁ 1x2 M250

CÔNG TY TNHH TƯ VẤN XÂY DỰNG TỔNG HỢP THÀNH VINI	
HẠNG MỤC: KHU VỰC CÔNG TRÌNH - THẠC SƠN - BẾ POC - BẾ XUẤT	
ĐỊA ĐIỂM: LÔ D5 KEN NHON HOA P. AN NHON NAM T. GIA LAI	
TÊN BẢN VẼ: MẶT CẮT B - B	
SỐ BẢN VẼ: PC05/25	NGÀY PHÁT HÀNH: 05/2026
THÔNG TIN CHỦ ĐẦU TƯ: CÔNG TY CP LÂM NGHIỆP 19	
TÊN BAN VẼ: M.S.D.N. 4100258994-C.T.C.P. CÔNG TY CỔ PHẦN LÂM NGHIỆP 19 QUẬN NHON NAM T. GIA LAI	
GIÁM ĐỐC: BUI VĂN KHOANH	
ĐƠN VỊ THIẾT KẾ: THIÊN TÂN	
CÔNG TY TNHH TƯ VẤN XÂY DỰNG TỔNG HỢP THIÊN TÂN	
Địa chỉ: 07/3 Hoàng Văn Thụ, P. Quy Nhơn Nam, T. Gia Lai	
Email: thientan@gmail.com	
KTS NGUYỄN NGỌC THIÊN	
CHỦ TRÌ THIẾT KẾ KIẾN TRÚC	
KTS NGUYỄN NGỌC THIÊN	
THIẾT KẾ - VẼ	
KS PHẠM TIẾN TÙNG	
MỤC ĐÍCH PHÁT HÀNH	
☒	TRÌNH DUYỆT
☒	XIN PHÉP
☐	THI CÔNG
☐	BAO GIÁ
☐	HOÀN CÔNG
GHI CHÚ	
Đơn vị sử dụng trong bản vẽ là mm	
Không dùng thước đo kích thước trên bản vẽ	
Tất cả kích thước phải đo chiều thực tế	
SỐ HẸO DỰ ÁN	
LƯU HẸO CHỈNH	01
NGÀY HẸO CHỈNH	KHÔNG



CÔNG TY TNHH TƯ VẤN XÂY DỰNG TỔNG HỢP THÀNH VINH

THẨM TRA

Theo Văn Bản:...../BC-KQTT

Ngày...../...../20.....

Chủ Trì Bộ Môn Ký Tên

CÔNG TY TNHH XÂY DỰNG THIÊN TÂN SÀI GÒN VIỆT NAM	
HẠNG MỤC: THIẾT KẾ VÀ XÂY DỰNG NHÀ BOM - HỆ LƯỚI	
ĐỊA ĐIỂM: LÔ D1-4, KINH MÔN HỒA, P. AN KHUẬN NAM T. GIẢI PHÓC	
TÊN BẢN VẼ:	
MẶT BẰNG, MẶT BẰNG MÃI NHÀ BOM	
SỐ BẢN VẼ:	PC/06/25
NGÀY PHÁT HÀNH:	05/2026
THÔNG TIN CHỦ ĐẦU TƯ: CÔNG TY CỔ PHẦN NGHIỆP 15	
	
GIÁM ĐỐC: BUI VĂN KHOANHI	
ĐƠN VỊ THIẾT KẾ: THE DESIGNER	
CÔNG TY TNHH TƯ VẤN XÂY DỰNG TỔNG HỢP THIÊN TÂN  Địa chỉ: 15/01 Nguyễn Văn Thủ, P. Quý Nhơn Nam T. Gia Lai Số điện thoại: 0938.000.000 Email: tt@tt.vn Giám đốc:  	
KTS BÀNH TÂM	
CHỦ NHÌM THIẾT KẾ	
	
KTS NGUYỄN NGỌC THIỆN	
CHỦ TRÌ THIẾT KẾ KIẾN TRÚC	
	
KTS NGUYỄN NGỌC THIỆN	
THIẾT KẾ + VẼ	
	
XS PHẠM TIỀN TÙNG	
MỤC ĐÍCH PHÁT HÀNH	
☒	TRÌNH Duyệt
☒	XIN PHÉP
☐	THI CÔNG
☐	BẢO GIÁ
☐	HOÀN CÔNG
GHI CHÚ	
Dùng để xây dựng trong bản vẽ là mm. Không dùng thước đo kích thước trên bản vẽ. Tất cả kích thước phải đo chiều thực tế.	
SƠ HIỆU DỰ ÁN	
LÀM HIỆU CHỖ	28
NGÀY HIỆU CHỖ	05/2026

Ký hiệu	CỬA ĐI	Ký hiệu	CỬA SỔ	Ký hiệu	HOÀN THIỆN SÀN
D1	CỬA ĐI MỞ BÀN LÊ 2 CẢNH	W1	CỬA SỔ MỞ BÀN LÊ 2 CẢNH	N1	SÀN BÊ TÔNG CỐT THÉP
Kích thước	D1: 1600x2200	Kích thước	W1: 2000x1200		
Số lượng	01	Số lượng	02		
Kiểu	Cửa mở bản lề 2 cánh	Kiểu	Lam gió nhôm		
Vật liệu khung	Khung nhôm	Vật liệu khung	Khung nhôm		
Hoàn thiện	Tôn lá + kính mờ	Hoàn thiện	Lam nhôm		
Ghi chú	Theo đặc điểm của nhà sản xuất	Ghi chú	Theo đặc điểm của nhà sản xuất		
Ký hiệu	HOÀN THIỆN Mái	Ký hiệu	HOÀN THIỆN TƯỜNG	Ký hiệu	HOÀN THIỆN TƯỜNG
M	Mái lợp tôn	T1	TƯỜNG	T	TƯỜNG

PHÊ DUYỆT
Theo quyết định số: 05/QĐ-LN/19
Ngày: 07 tháng 07 năm 2026
Người phê duyệt ký lên: [Signature]


CÔNG TY TNHH CỐ PHẦN LÂM NGHIỆP 19
M.S.D.N: 4100258894-C.T.C.P

CÔNG TY TNHH TƯ VẤN XÂY DỰNG TỔNG HỢP THIÊN TÂN
M.S.D.N: 410165702

BAN QUẢN LÝ KKT TỈNH GIA LAI
GIẤY PHÉP XÂY DỰNG
Số:
Ngày: tháng năm
Ký tên:

CÔNG TY TNHH TƯ VẤN XÂY DỰNG TỔNG HỢP THÀNH VINH
THẨM TRA
Theo Văn Bản:/BC-KQTT
Ngày:/...../20.....
Chủ Trì Bộ Môn Ký Tên

CÔNG TRÌNH	
KINH PHÉP XÂY DỰNG NHÀ SẢN XUẤT KHU BÔNG HỒNG	
HẠNG MỤC	
TẠI: 05/03/19/07 - 04/03/19/07 - 05/03/19/07	
ĐỊA ĐIỂM	
LÔ D1 & KCN NHƠN HÒA, P. AN NHƠN NAM, T. GIA LAI	
TÊN BẢN VẼ	
CHI TIẾT	
SỐ BẢN VẼ	PC/08/25
NGÀY PHÁT HÀNH	05/2026
THÔNG TIN CHỦ ĐẦU TƯ	
CÔNG TY CP LÂM NGHIỆP 19	
ĐƠN VỊ THIẾT KẾ	
CÔNG TY TNHH TƯ VẤN XÂY DỰNG TỔNG HỢP THIÊN TÂN	
KTS NGUYỄN NGỌC THIÊN	
CHỦ TRÌ THIẾT KẾ KIỆN TRÚC	
KTS NGUYỄN NGỌC THIÊN	
THIẾT KẾ + VẼ	
KS PHẠM TIẾN TÙNG	
MỤC ĐÍCH PHÁT HÀNH	
☒	TRÌNH DUYỆT
☒	XIN PHÉP
☐	THI CÔNG
☐	BẢO GIÀ
☐	HOÀN CÔNG
GHI CHÚ	
- Đơn vẽ sử dụng trong bản vẽ là mm	
- Không dùng thước đo khi trước tiên bản vẽ	
- Tài liệu trước phải đọc kỹ trước khi vẽ	
SỐ HẸU DỰ ÁN	
SỐ HẸU CHỈ ĐẠO	01
NGÀY HIỆN CHỈNH	05/2026

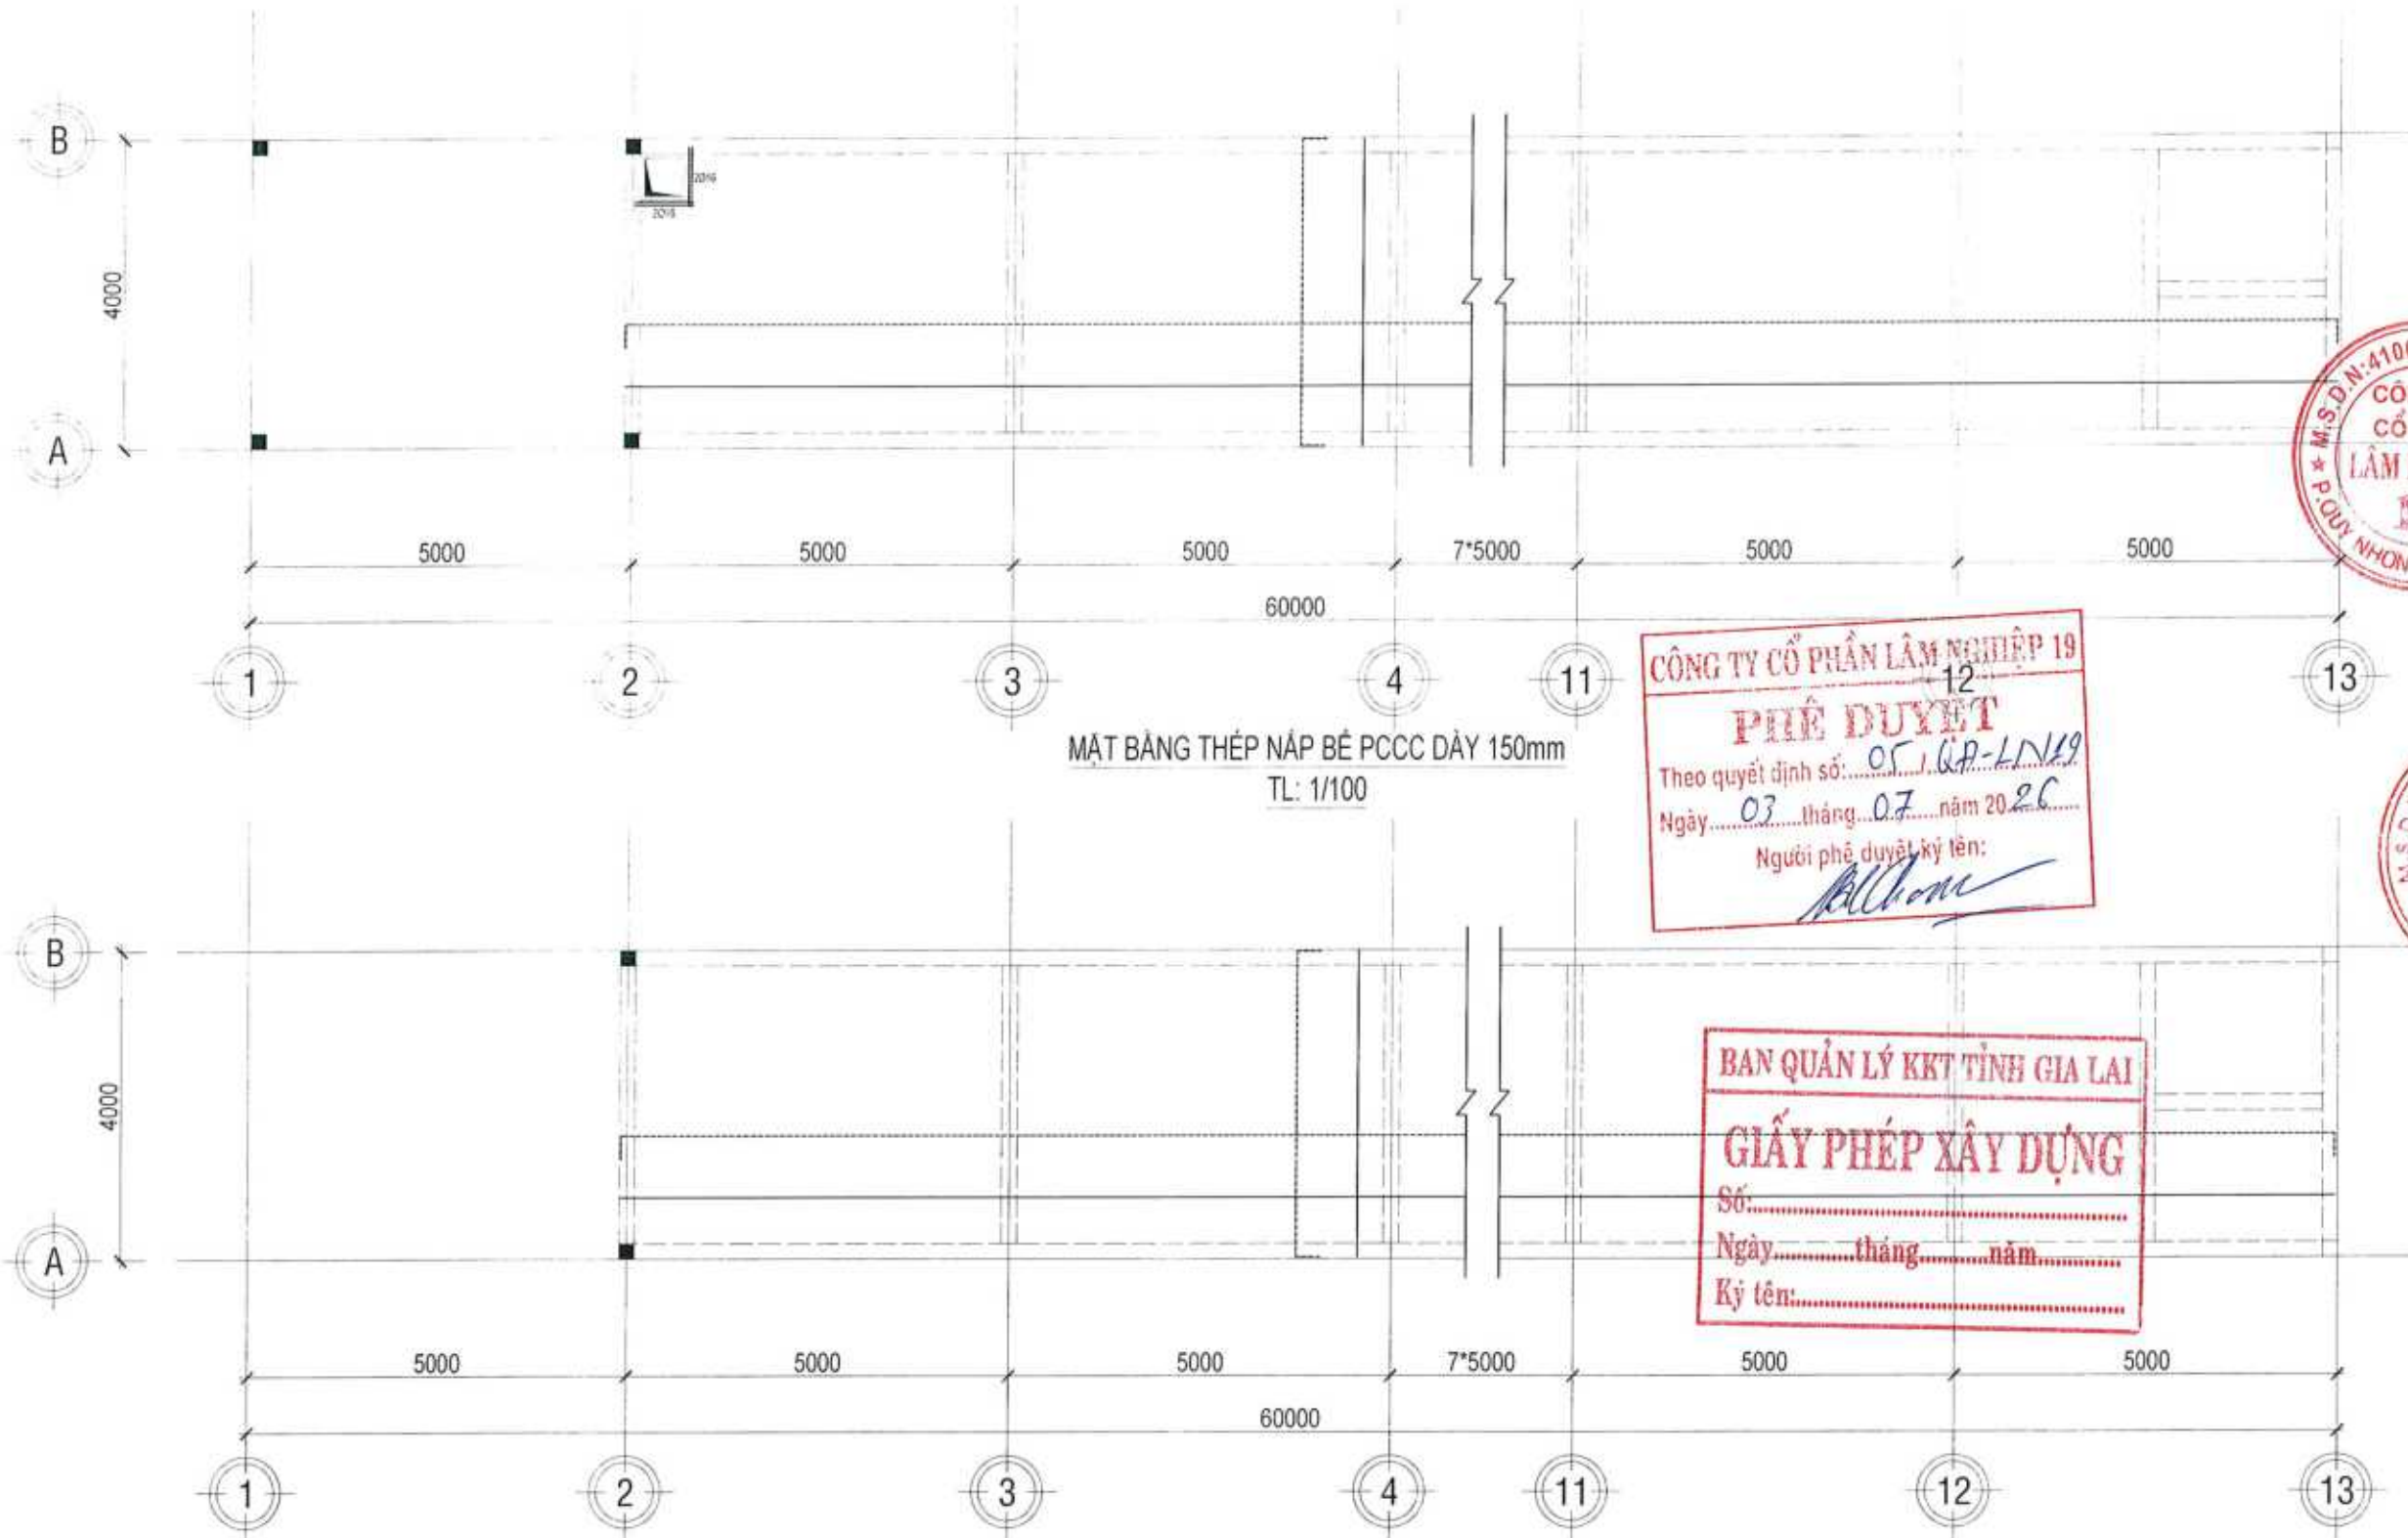

MẶT BẰNG THÉP NẮP BÊ PCCC DÀY 150mm
TL: 1/100

MẶT BẰNG THÉP ĐÁY BÊ PCCC DÀY 200mm
TL: 1/100

CÔNG TY CỔ PHẦN LÂM NGHIỆP 19
PHIẾ DUYỆT
Theo quyết định số: 05/ QP-LN/2026
Ngày: 03 tháng 07 năm 2026
Người phê duyệt ký tên: *[Signature]*

BAN QUẢN LÝ KKT TỈNH GIA LAI
GIẤY PHÉP XÂY DỰNG
Số:
Ngày: tháng năm
Ký tên:

CÔNG TY TNHH TƯ VẤN XÂY DỰNG TỔNG HỢP THÀNH VINH
THẨM TRA
Theo Văn Bản: 02/BC-KQTT
Ngày: 02/07/2026
Chủ Trì Bộ Môn Ký Tên: *[Signature]*

CÔNG TY CỔ PHẦN LÂM NGHIỆP 19
M.S.D.N: 410025899-C.T.C.P
P. QUẬN NHƠN NAM - T. GIA LAI

CÔNG TY TNHH TƯ VẤN XÂY DỰNG TỔNG HỢP THIÊN TÂN
M.S.D.N: 410165702-C.T.C.P
P. QUẬN NHƠN NAM - T. GIA LAI

CÔNG TRÌNH KINH NGHIỆP CHẾ BÉ TẠM VÀO KHU BỜNG HỒNG	
HÀNG MỤC THIẾT KẾ KẾT CẤU VÀ THIẾT KẾ KẾT CẤU	
ĐIỂM ĐẾN LÔ ĐẤT 4 KINH NGHIỆP HỒNG - P. AN NHƠN NAM - T. GIA LAI	
TÊN BẢN VẼ MẶT BẰNG THÉP NẮP, ĐÁY BÊ	
SỐ BẢN VẼ	PC/09/25
NGÀY PHÁT HÀNH	05/2026
THÔNG TIN CHỦ ĐẦU TƯ CÔNG TY CP LÂM NGHIỆP 19	
NGƯỜI DUYỆT <i>[Signature]</i>	
GIÁM ĐỐC: BUI VĂN KHOANH ĐƠN VỊ THIẾT KẾ THIÊN TÂN	
CÔNG TY TNHH TƯ VẤN XÂY DỰNG TỔNG HỢP THIÊN TÂN M.S.D.N: 410165702-C.T.C.P P. QUẬN NHƠN NAM - T. GIA LAI	
CHỦ NHIỆM THIẾT KẾ <i>[Signature]</i> KTS. NGUYỄN NGỌC THÉN	
CHỦ TRÌ THIẾT KẾ KẾT CẤU <i>[Signature]</i> KTS. NGUYỄN NGỌC HẢI	
THIẾT KẾ + VẼ <i>[Signature]</i>	
KTS. PHẠM TIẾN TÙNG	
MỤC ĐÍCH PHÁT HÀNH	
☒	TRÌNH DUYỆT
☒	XIN PHÉP
☐	THI CÔNG
☐	BẢO GIÀ
☐	HOÀN CÔNG
GHI CHÚ	
Đơn vị sử dụng trong bản vẽ là mm Không dùng thước đo kích thước trên bản vẽ Tất cả kích thước phải đúng chiều thực tế	
SỐ HIỆU DỰ ÁN	01
CHỖ HIỆU CHỖ	KHÔNG

CÔNG TY CỔ PHẦN LÂM NGHIỆP 19

PHIẾ DUYỆT

Theo quyết định số: 05/BC-LN/19

Ngày: 03/ tháng 07/ năm 2026

Người phê duyệt ký tên:

BẢNG THỐNG KÊ CỐT THÉP

CẤU KIỆN	STT	HÌNH DẠNG, KÍCH THƯỚC	ĐƯỜNG KÍNH (mm)	CHIỀU DÀI THANH (mm)	SỐ LƯỢNG		TỔNG CHIỀU DÀI (m)	TRỌNG LƯỢNG (KG)
					1 CK	T. BỘ		
ĐÁY BỂ (SL: 1)	1	100 3960 100	12	4160	365	365	1518.4	1348.06
	2	3960	12	3960	365	365	1445.4	1283.25
	7	100 55060 100	12	57180	25	25	1429.5	1269.13
	8	55060	12	56980	25	25	1424.5	1264.69
	TỔNG HỢP KHỐI LƯỢNG (KG):							
NÁP BỂ (SL: 1)	3	100 3960 100	10	4160	456	456	1896.96	1169.55
	4	3960	10	3960	456	456	1805.76	1113.32
	5	100 55060 100	10	56860	31	31	1762.66	1086.75
	6	55060	10	56660	31	31	1756.46	1082.92
	TỔNG HỢP KHỐI LƯỢNG (KG):							

BAN QUẢN LÝ KKT TỈNH GIA LAI

GIẤY PHÉP XÂY DỰNG

Số: 1896.96

Ngày: tháng năm

Ký tên: 1805.76

CÔNG TY TNHH TƯ VẤN XÂY DỰNG TỔNG HỢP THÀNH VINH

THẨM TRA

Theo Văn Bản: 02/BC-KQTT

Ngày: 02/ 07/ 2026

Chủ Trì Bộ Môn Ký Tên

CÔNG TY TNHH XÂY DỰNG TỔNG HỢP THÀNH VINH

PHẠNG MỤC: 19-KẾ CỐT THÉP - 19-0000 - 05/2026

ĐỊA ĐIỂM: LÔ D1.4 KINH HOÀ - P. AN KHU NAM - T. GIA LAI

TÊN BẢN VẼ: BẢNG THỐNG KÊ CỐT THÉP ĐÁY, NÁP BỂ

SỐ BẢN VẼ: PC/10/25

NGÀY PHÁT HÀNH: 05/2026

THÔNG TIN CHỦ ĐẦU TƯ: CÔNG TY CP LÂM NGHIỆP 19

PHÊ DUYỆT:

CÔNG TY CỔ PHẦN LÂM NGHIỆP 19

ĐƠN VỊ THIẾT KẾ: THIÊN TÂN

CÔNG TY TNHH TƯ VẤN XÂY DỰNG TỔNG HỢP THIÊN TÂN

ĐỊA CHỈ: M.02 Hoàng Văn Thụ P. Quy Nhơn Nam T. Gia Lai

EMAIL: thientan@thientan.vn

CHỦ NHIỆM THIẾT KẾ:

KTS NGUYỄN NGỌC THIÊN

CHỦ TRÌ THIẾT KẾ KẾT CẤU:

KTS NGUYỄN NGỌC HẢI

THIẾT KẾ + VẼ:

KS PHẠM TIẾN TÙNG

MỤC ĐÍCH PHÁT HÀNH:

☒ TRÌNH DUYỆT

☒ XIN PHÉP

☐ THI CÔNG

☐ BẢO GIÀ

☐ HOÀN CÔNG

GHI CHÚ:

Được sử dụng trong bản vẽ là mm


Không dùng thước đo kết trước bản vẽ

Tất cả kích thước phải đúng chiều thực tế


SỐ HIỆU DỰ ÁN:

LẤY HIỆU CHỈNH: 01

NGÀY HIỆU CHỈNH: KHÔNG

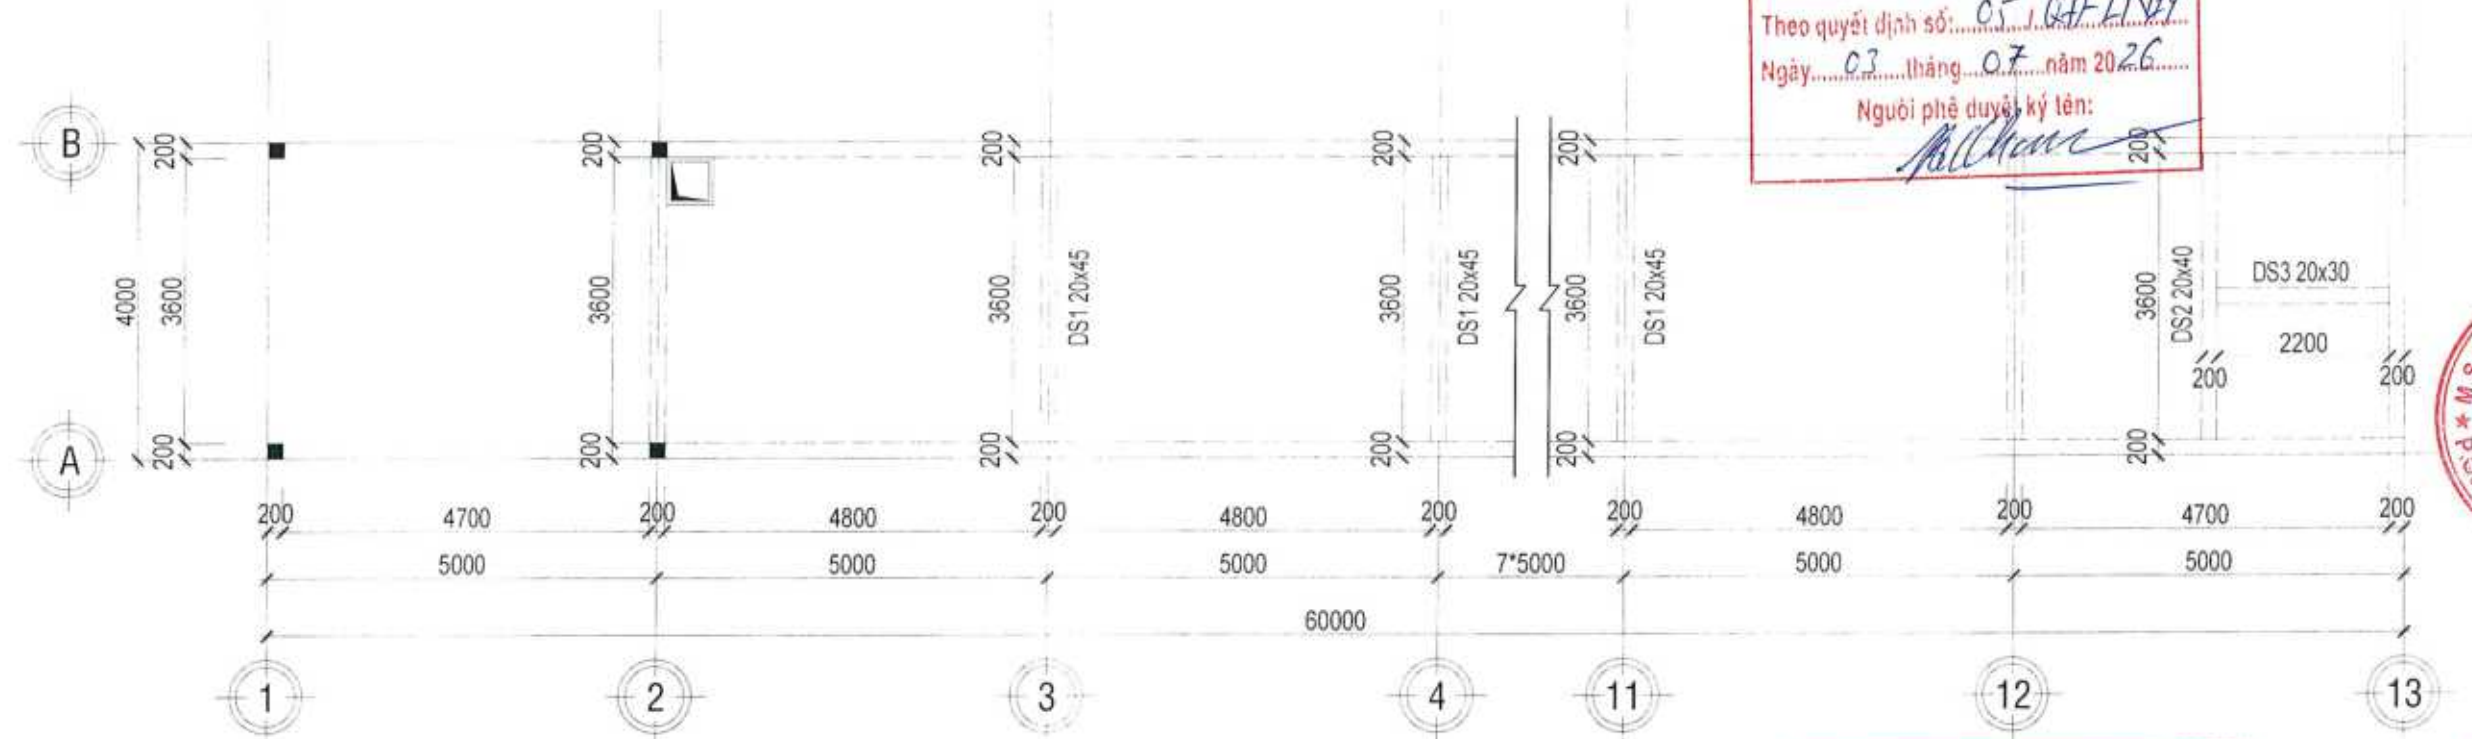

MẶT BẰNG DẦM NÁP BÊ
TL: 1/100

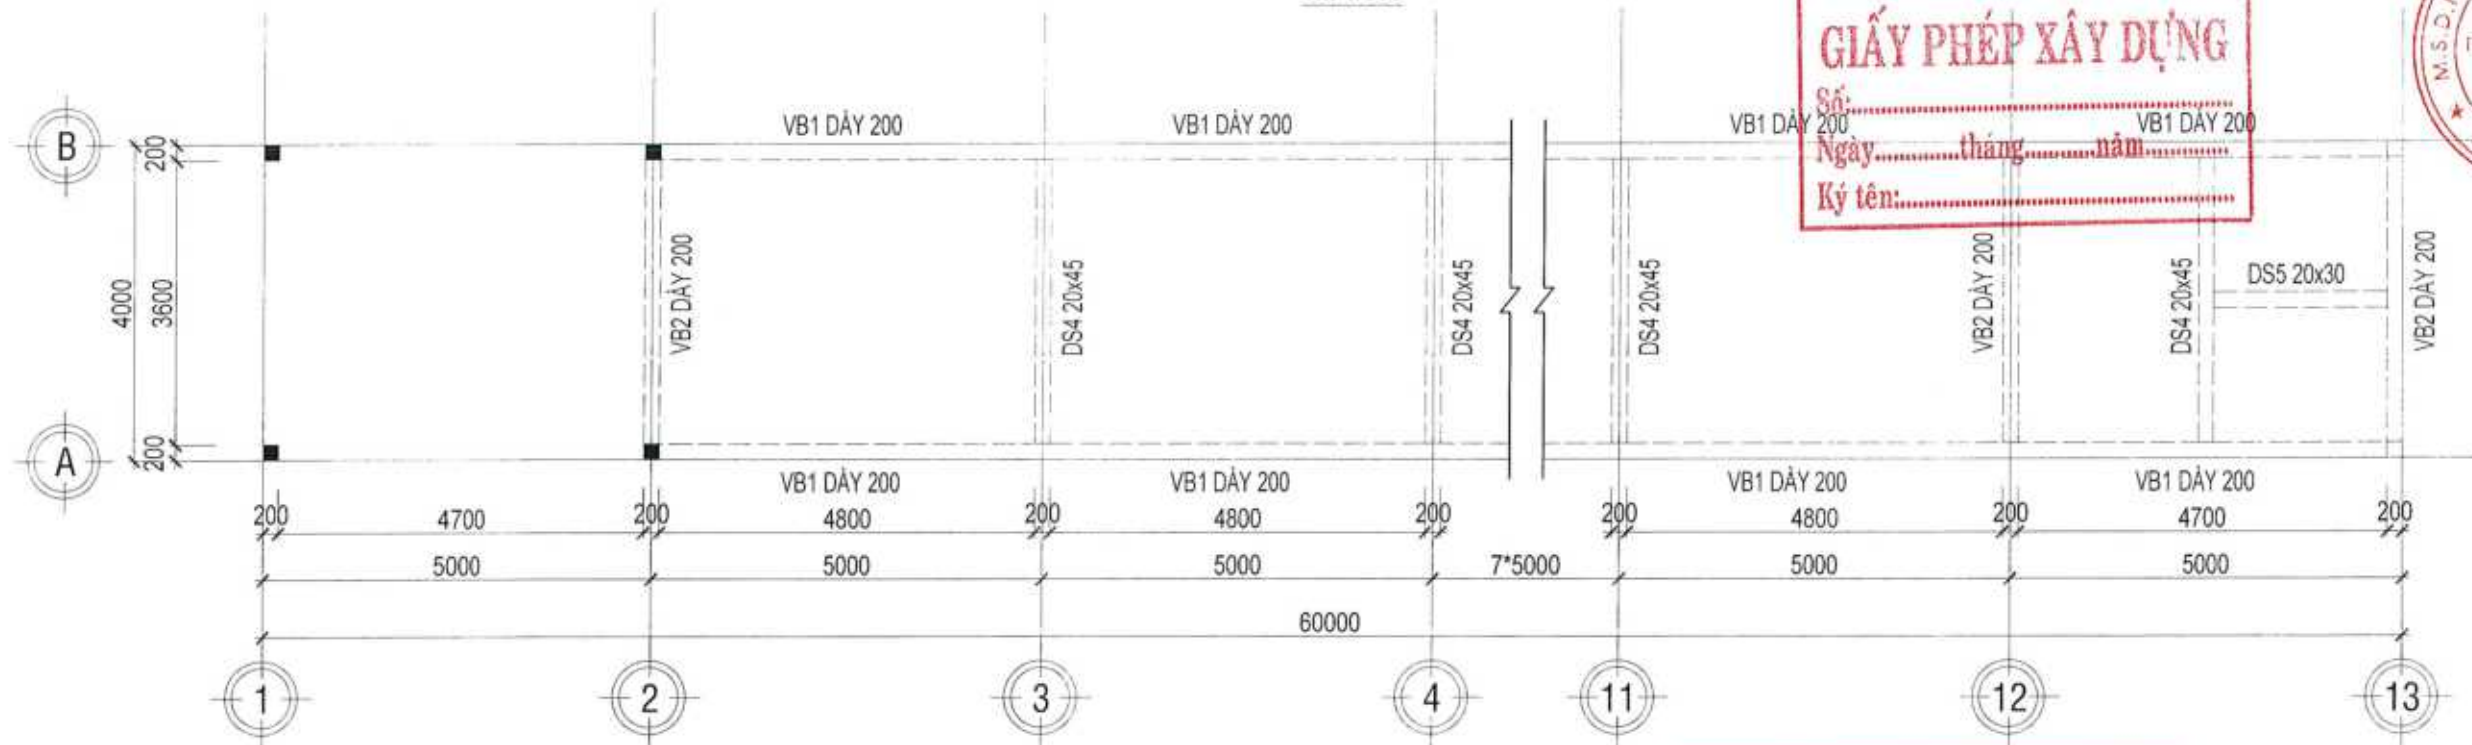

MẶT BẰNG DẦM ĐÁY BÊ, VÁCH BÊ
TL: 1/100

CÔNG TY CỔ PHẦN LÂM NGHIỆP 19

PHIẾ DUYỆT

Theo quyết định số: 05/QĐ-LNV19

Ngày: 03 tháng 07 năm 2026

Người phê duyệt ký tên: *[Signature]*

BAN QUẢN LÝ KKT TỈNH GIA LAI

GIẤY PHÉP XÂY DỰNG

Số:

Ngày:

Ký tên:

CÔNG TY TNHH TƯ VẤN XÂY DỰNG TỔNG HỢP THÀNH VINH

THẨM TRA

Theo Văn Bản: 02/BC-KQTT

Ngày: 02/07/2026

Chủ Trì Bộ Môn Kỹ Thuật

[Signature]

CÔNG TY TNHH TƯ VẤN XÂY DỰNG TỔNG HỢP THÀNH VINH

HẠNG MỤC: TƯ VẤN XÂY DỰNG TỔNG HỢP

ĐỊA ĐIỂM: LỘ 4 KINH NHON HÒA P. AN NHON NAM T. GIA LAI

TÊN BẢN VẼ: MẶT BẰNG DẦM NÁP, ĐÁY BÊ, VÁCH BÊ

SỐ BẢN VẼ: PC/11/25

NGÀY PHÁT HÀNH: 05/2026

THÔNG TIN CHỦ ĐẦU TƯ: CÔNG TY CP LÂM NGHIỆP 19

CÔNG TY CỔ PHẦN LÂM NGHIỆP 19

THIÊN TÂN

GIÁM ĐỐC: BUI VĂN KHOANH

ĐƠN VỊ THIẾT KẾ: THIÊN TÂN

CHỦ NHIỆM THIẾT KẾ: *[Signature]*

KTS NGUYỄN NGỌC THIÊN

CHỦ TRÌ THIẾT KẾ KẾT CẤU: *[Signature]*

KTS NGUYỄN NGỌC HẢI

THIẾT KẾ + VẼ: *[Signature]*

KS. PHẠM TIẾN TÙNG

MỤC ĐÍCH PHÁT HÀNH

☒ TRÌNH DUYỆT

☒ XIN PHÉP

☐ THİ CÔNG

☐ BẢO GIÁ

☐ HOÀN CÔNG

GHI CHÚ

- Hình vẽ áp dụng trong bản vẽ là mm


- Không dùng thước đo kích thước bản vẽ

- Tất cả kích thước phải đúng chiều thực tế


SỐ HẸU DỰ ÁN:

LÀY HẸU CHỈ DẪN: 01


NGÀY KIỂM TRA: KHÔNG

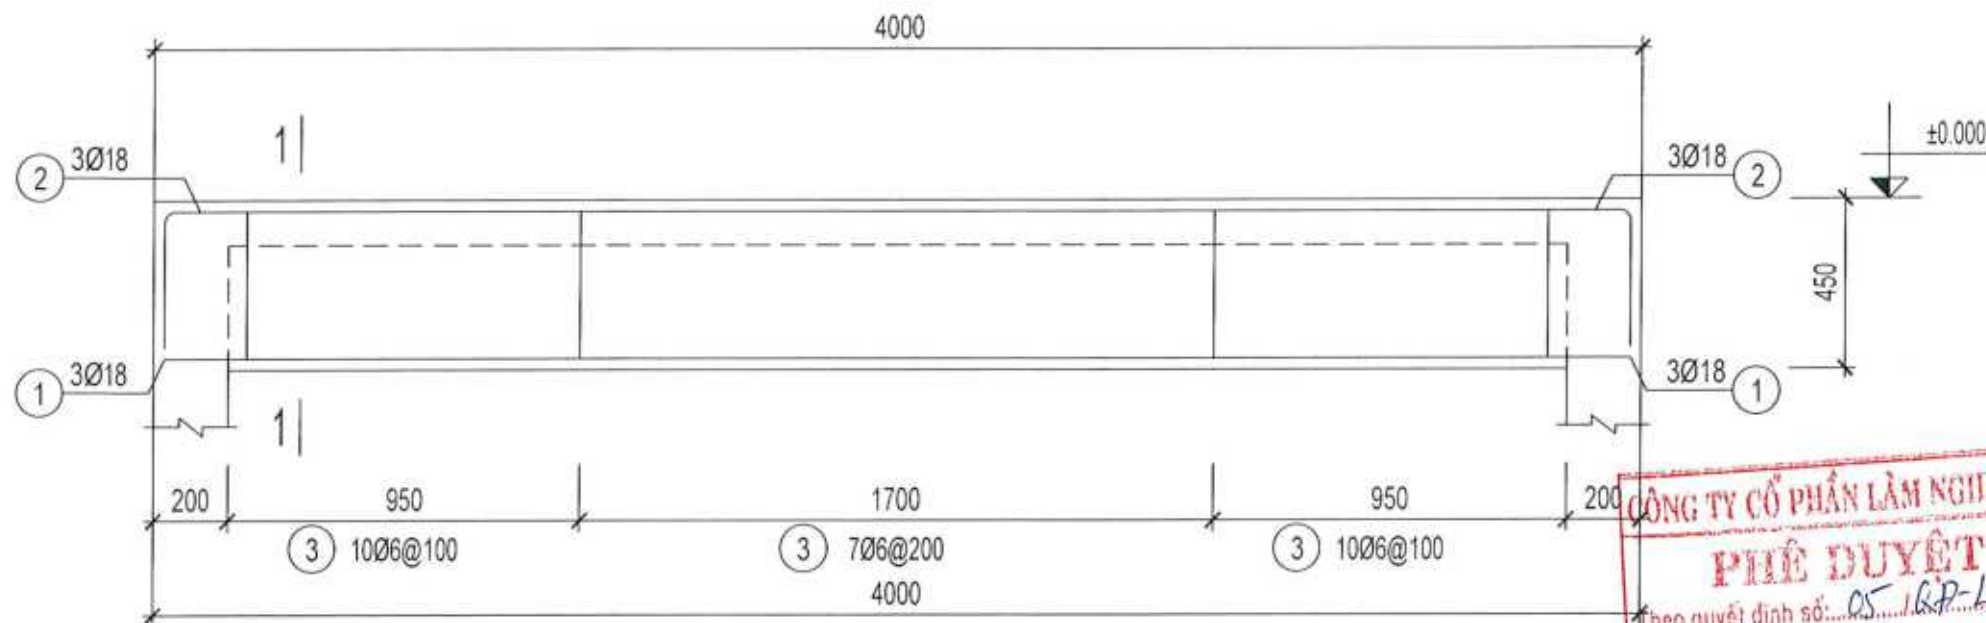



DS1 (SL= 9, L= 4m)

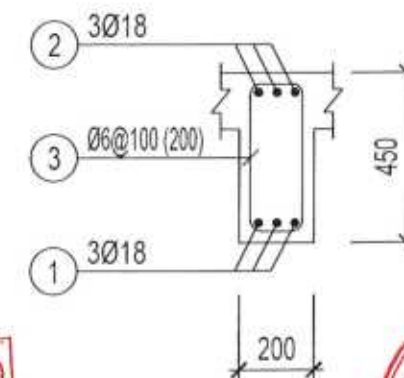


1-1

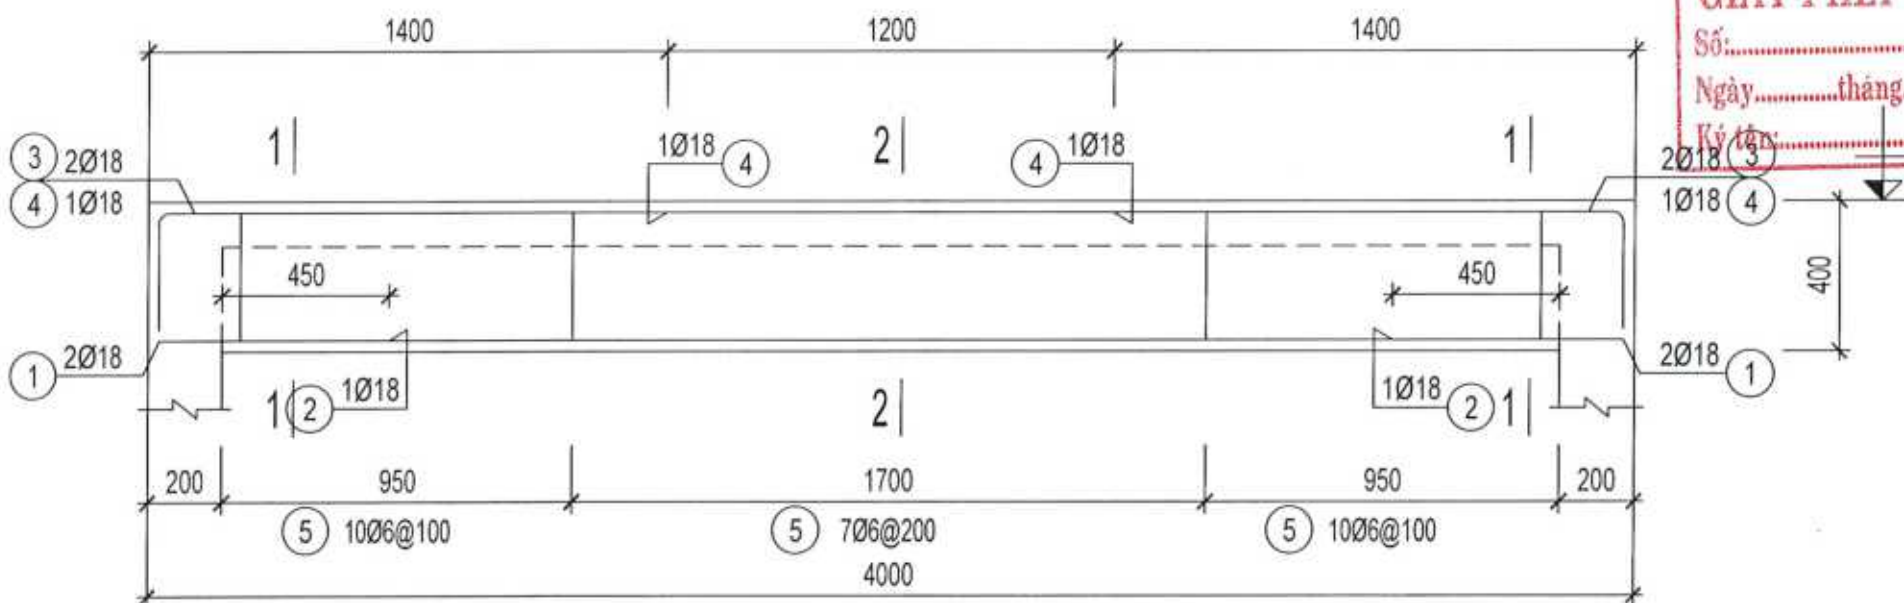

DS2 (SL= 1, L= 4m)

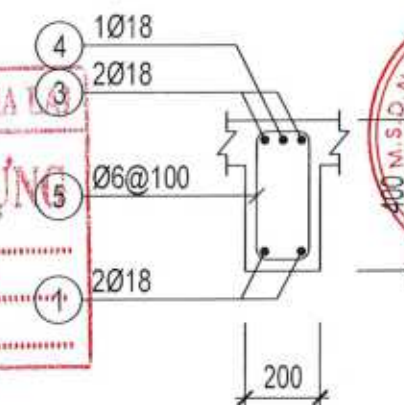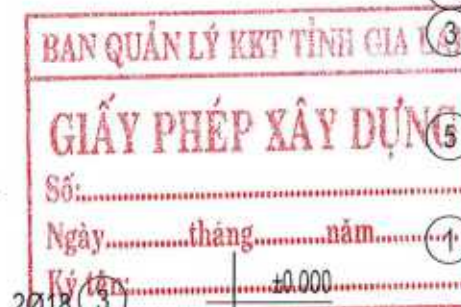


1-1

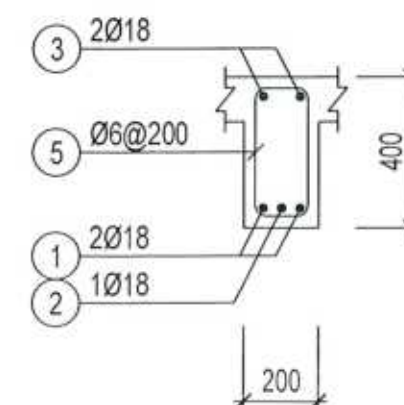


2-2


CÔNG TRÌNH KINH NGHIỆP CHẾ BIẾN LÂM SẢN KHUẤT KHU (BONG HONG)	
HẠNG MỤC THI CÔNG CÔNG TRÌNH: 19-4 BAY - 35.000 - 10.000	
ĐỊA ĐIỂM LÔ 01 A KCN NHƠN HÒA P. NHƠN TRẠM T. GIA LUYỆN	
TÊN BẢN VẼ CHI TIẾT DẠM DS1, DS2	
SỐ BẢN VẼ	PC/12/25
NGÀY PHÁT HÀNH	05/2026
THÔNG TIN CHỦ ĐẦU TƯ CÔNG TY CP LÂM NGHIỆP 19	
GIÁM ĐỐC: BUI VĂN KHOÁNH	
ĐƠN VỊ THIẾT KẾ THIÊN TÂN	
CÔNG TY TNHH TƯ VẤN XÂY DỰNG TỔNG HỢP THIÊN TÂN	
KTS. NGUYỄN NGỌC THIÊN	
CHỦ TRÌ THIẾT KẾ KẾT CẤU	
KTS. NGUYỄN NGỌC HẢI	
THIẾT KẾ + VẼ	
K.S. PHẠM TIẾN TÙNG	
MỤC ĐÍCH PHÁT HÀNH	
☒	TRẦN DUYỆT
☒	XIN PHÉP
☐	THI CÔNG
☐	BAO GIẢ
☐	HOÀN CÔNG
GHI CHÚ	
- Đơn vị sử dụng trong bản vẽ là mm - Không dùng thước đo kích thước bản vẽ - Tất cả kích thước phải đúng chiều thực tế	
SỐ HẸO CHỮ ẢNH	
LẦN HIỆU CHỈNH	01
NGÀY HIỆU CHỈNH	KHÔNG

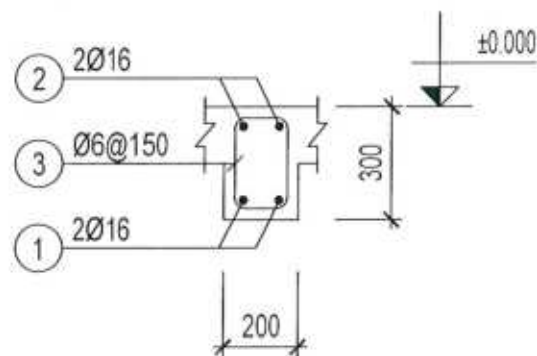

DÀM DS3 (SL= 01, L= 3.4m)

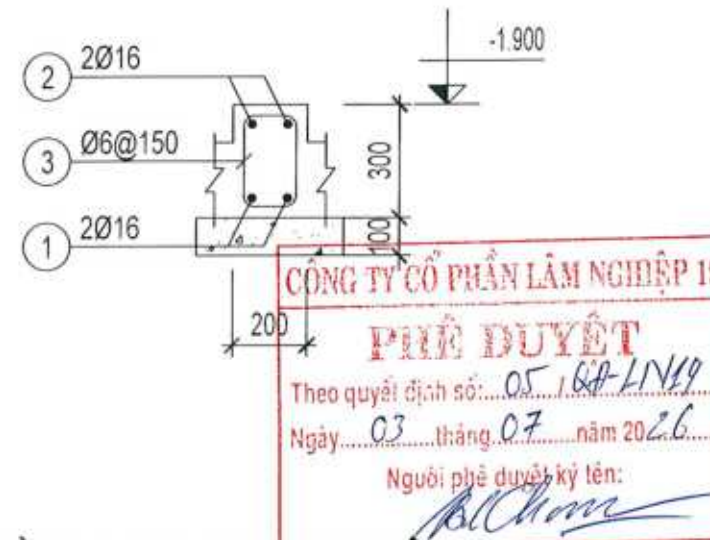

DÀM DS5 (SL= 01, L= 3.4m)

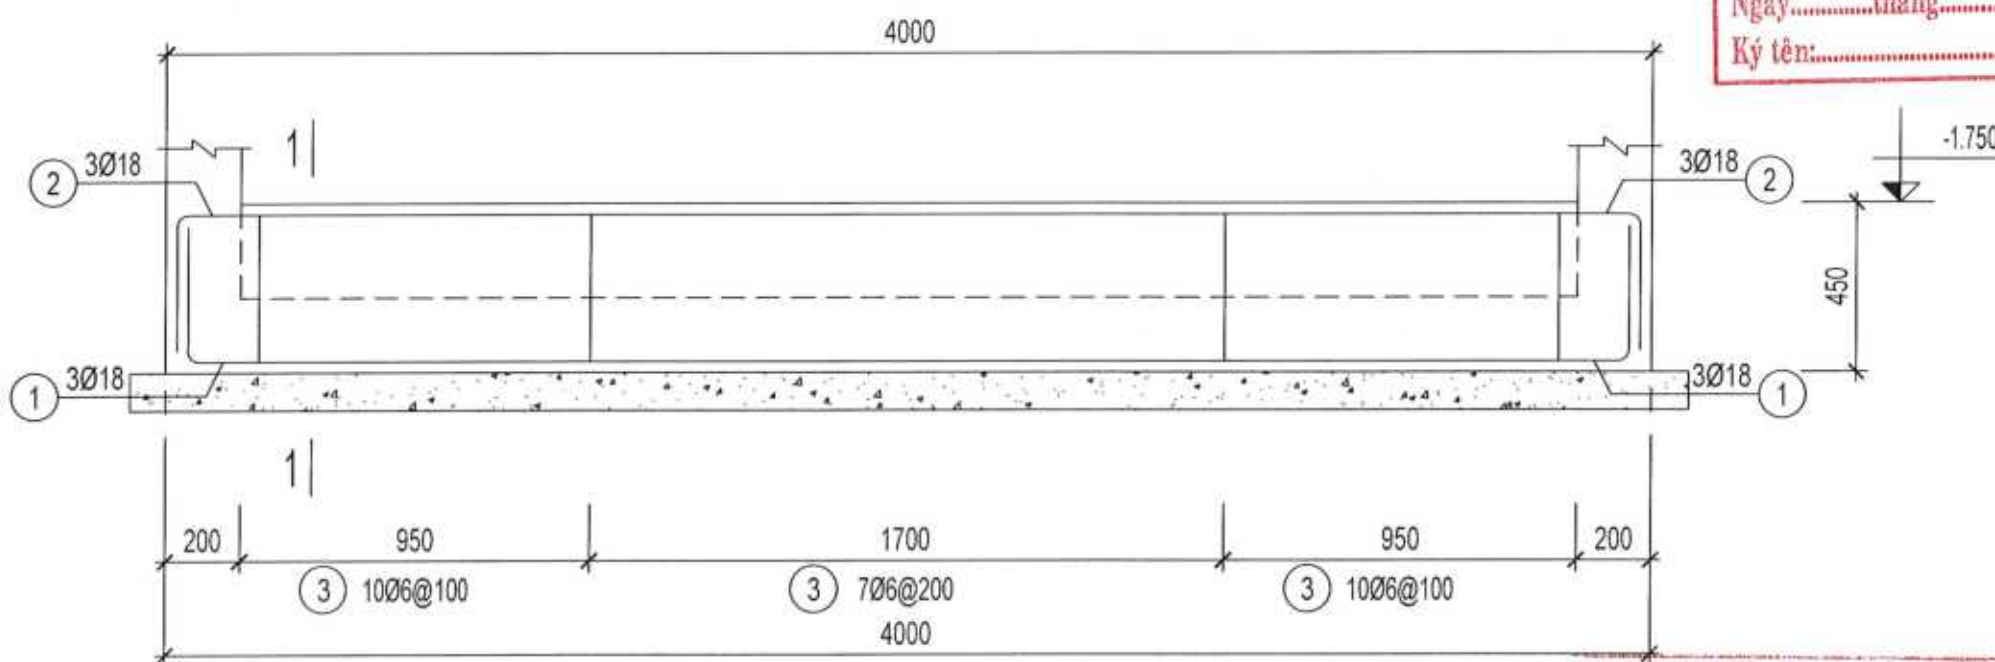

DS4 (SL= 10, L= 4m)



1-1

CÔNG TY TNHH TƯ VẤN XÂY DỰNG TỔNG HỢP THÀNH VINH

HẠNG MỤC: THIẾT KẾ KẾT CẤU - KẾT CẤU - KẾT CẤU

ĐỊA ĐIỂM: LỘ ĐIỂM KINH NHON HÒA, P. AN NHON NAM, T. GIA LAI

TÊN BẢN VẼ: CHI TIẾT DÀM DS3, DS4, DS5

SỐ BẢN VẼ: PC/13/25

NGÀY PHÁT HÀNH: 05/2026

THÔNG TIN CHỦ ĐẦU TƯ: CÔNG TY CP LÂM NGHIỆP 19

ĐƠN VỊ THIẾT KẾ: THIÊN TÂN

CHỦ NHÌM THIẾT KẾ: [Signature]

KTS NGUYỄN NGỌC THIÊN

CHỦ TRÌ THIẾT KẾ KẾT CẤU: [Signature]

KTS NGUYỄN NGỌC HẢI

THIẾT KẾ + VẼ: [Signature]

KS PHẠM TIẾN TÙNG

MỤC ĐÍCH PHÁT HÀNH

☒ TRÌNH DUYỆT

☒ XIN PHÉP

☐ THI CÔNG

☐ BẢO GIÀ

☐ HOÀN CÔNG

GHI CHÚ

- Đơn vị sử dụng trong bản vẽ là mm

- Không dùng thước đo kích thước trên bản vẽ

- Tất cả kích thước phải đo chiều thực tế

BỘ HIỆU DỰ ÁN

LÀM HIỆU CHỈNH: 01

NGÀY HIỆU CHỈNH: KHÔNG

BẢNG THỐNG KÊ CỐT THÉP

CẦU KIẾN	STT	HÌNH DẠNG, KÍCH THƯỚC	ĐƯỜNG KÍNH (mm)	CHIỀU DÀI THANH (mm)	SỐ LƯỢNG		TỔNG CHIỀU DÀI (m)	TRỌNG LƯỢNG (kg)
					1 CK	T. BỘ		
DS1 (SL: 9)	1	3950	18	3950	3	27	106.65	CÔNG TY TNHH TƯ VẤN XÂY DỰNG THẨM Theo quyết định 213.04/QĐ-NTN Ngày 21.16/07/2016
	2	375 3950 375	18	4700	3	27	126.9	
	3	150 400 60	6	1220	26	234	285.48	
	TỔNG HỢP KHỐI LƯỢNG (kg): Ø ≤ 10 : 63.4 Ø ≤ 18 : 466.5 Ø > 18 : 0							
DS2 (SL: 1)	1	3950	18	3950	2	2	7.9	15.78
	2	2700	18	2700	1	1	2.7	5.39
	3	325 3950 325	18	4600	2	2	9.2	18.38
	4	325 1375	18	1700	2	2	3.4	6.79
	5	150 350 60	6	1120	26	26	29.12	6.46
	TỔNG HỢP KHỐI LƯỢNG (kg): Ø ≤ 10 : 6.5 Ø ≤ 18 : 46.3 Ø > 18 : 0							
DS3 (SL: 1)	1	3350	16	3350	2	2	6.7	10.57
	2	250 3350 250	16	3850	2	2	7.7	12.15
	3	150 250 60	6	920	23	23	21.16	4.70
	TỔNG HỢP KHỐI LƯỢNG (kg): Ø ≤ 10 : 4.7 Ø ≤ 18 : 22.7 Ø > 18 : 0							
DS4 (SL: 10)	1	330 3840 330	18	4500	3	30	135	269.67
	2	330 3920 330	18	4580	3	30	137.4	274.47
	3	120 370 60	6	1100	26	260	286	63.48
	TỔNG HỢP KHỐI LƯỢNG (kg): Ø ≤ 10 : 63.5 Ø ≤ 18 : 544.1 Ø > 18 : 0							
DS5 (SL: 1)	1	3350	16	3350	2	2	6.7	10.57
	2	250 3350 250	16	3850	2	2	7.7	12.15
	3	150 250 60	6	920	23	23	21.16	4.70
	TỔNG HỢP KHỐI LƯỢNG (kg): Ø ≤ 10 : 4.7 Ø ≤ 18 : 22.7 Ø > 18 : 0							

CÔNG TY CỔ PHẦN LÂM NGHIỆP 19

PHÊ DUYẾT

Theo quyết định số: 05/BC-LN/19

Ngày: 21.04.2026 tháng: 07 năm: 2026

Người phê duyệt ký tên: [Signature]

CÔNG TY CỔ PHẦN LÂM NGHIỆP 19

M.S.D.N: 4100258994

THIÊN TÂN

GIÁM ĐỐC: BUI VĂN KHUÂN

ĐƠN VỊ THIẾT KẾ: THIÊN TÂN

CÔNG TY TNHH TƯ VẤN XÂY DỰNG TỔNG HỢP THIÊN TÂN

CÔNG TY TNHH TƯ VẤN XÂY DỰNG TỔNG HỢP THIÊN TÂN

M.S.D.N: 41015702

BAN QUẢN LÝ KKT TỈNH GIA LAI

GIẤY PHÉP XÂY DỰNG

Số: 6.7/10.57

Ngày: 21.16 tháng: 4.70 năm: 2026

Ký tên: [Signature]

CÔNG TY TNHH TƯ VẤN XÂY DỰNG TỔNG HỢP THANH VINH

THẨM TRA

Theo Văn Bản: 02/BC-KQTT

Ngày: 02.10.57.07/2026

Chủ Trì Bộ Môn Ký Tên: [Signature]

MỤC ĐÍCH PHÁT HÀNH

☒ TRÌNH DUYẾT

☒ KIN PHÉP

☐ THI CÔNG

☐ BẢO GIÀ

☐ HOÀN CÔNG

GHI CHÚ

Đơn vị sử dụng trong bản vẽ là mm

Không dùng thước đo kích thước trên bản vẽ

Tất cả kích thước phải đối chiếu thực tế

SỐ HIỆU DỰ ÁN:

ANH HẸU CHỈNH: 01

NGÀY HIỆU CHỈNH: KHÔNG

CÔNG TY CỔ PHẦN LÂM NGHIỆP 19
PHÊ DUYỆT
Theo quyết định số: 05 /BP-LN/19
Ngày 07 tháng 07 năm 2026
Người phê duyệt ký tên:

BẢNG THÔNG KÊ CỐT THÉP								
CẦU KIẾN	STT	HÌNH DẠNG, KÍCH THƯỚC	ĐƯỜNG KÍNH (mm)	CHIỀU DÀI THANH (mm)	SỐ LƯỢNG		TỔNG CHIỀU DÀI (m)	TRỌNG LƯỢNG (kg)
					1 CK	T. BỘ		
VB1 (SL: 2)	1	150 2150	10	2300	367	734	1688.2	1040.84
	2	150 2150	10	2300	367	734	1688.2	1040.84
	3	55000	10	56600	26	52	2943.2	1814.59
	4	80 150 80	8	310	276	552	171.12	67.52
	5	200 756 200	10	1156	367	734	848.50	523.13
	TỔNG HỢP KHỐI LƯỢNG (kg): Ø ≤ 10 : 4486.9 Ø ≤ 18 : 0 Ø > 18 : 0							
VB2 (SL: 3)	1	150 2150	10	2300	27	81	186.3 114.86	
	2	150 2150	10	2300	27	81	186.3 114.86	
	3	4000	10	4000	26	78	312 192.36	
	4	80 150 80	8	310	21	63	19.53 7.71	
	5	200 756 200	10	1156	54	162	187.27 115.46	
	TỔNG HỢP KHỐI LƯỢNG (kg): Ø ≤ 10 : 545.2 Ø ≤ 18 : 0 Ø > 18 : 0							

CÔNG TY TNHH TƯ VẤN XÂY DỰNG TỔNG HỢP THÀNH VINH
THẨM TRA
Theo Văn Bản: 02 /BC-KQTT
Ngày 02 / 07 / 2026
Chủ Trì Bộ Môn Kỹ Thuật

M.S.D.N: 410025899
CÔNG TY CỔ PHẦN LÂM NGHIỆP 19
P. QUY NHƠN NAM-T. GIÀ LẠI

M.S.D.N: 4101657
CÔNG TY TNHH TƯ VẤN XÂY DỰNG TỔNG HỢP THIÊN TÂN
TỈNH GIÀ LẠI

CÔNG TRÌNH
XÂY DỰNG CẦU BÈN LÂM SẢN KẾT KẾT BÔNG HỒNG

HÀNG MỤC
THIẾT KẾ CẦU BÈN LÂM SẢN KẾT KẾT BÔNG HỒNG

ĐỊA ĐIỂM
LỘ DIỄN KINH LÂM SẢN KẾT KẾT BÔNG HỒNG T. GIÀ LẠI

TÊN BẢN VẼ

BẢNG THÔNG KÊ CỐT THÉP VÁCH

SỐ BẢN VẼ PC/16/25

NGÀY PHÁT HÀNH 05/2026

THÔNG TIN CHỦ ĐẦU TƯ
CÔNG TY CP LÂM NGHIỆP 19

ĐIỂM ĐỌC: BỒI VĂN KHÁNH

ĐƠN VỊ THIẾT KẾ
THE DESIGNER

CÔNG TY TNHH TƯ VẤN XÂY DỰNG TỔNG HỢP THIÊN TÂN

ĐƠN VỊ THIẾT KẾ KẾT CẤU

KTS. NGUYỄN NGỌC HẢI

THIẾT KẾ + VẼ

KTS. PHẠM TIẾN TÙNG

MỤC ĐÍCH PHÁT HÀNH

☒ TRÌNH DUYỆT

☒ XIN PHÉP

☐ THÍ CÔNG

☐ BẢO GIÁ

☐ HOÀN CÔNG

GHI CHÚ

Bản vẽ sử dụng trong bản vẽ là mm


Kính thước đo kích thước bản vẽ

Tất cả kích thước phải đo theo thực tế

SỐ HIỆU DỰ ÁN

LẦN HIỆU CHỈNH 01

NGÀY HIỆU CHỈNH

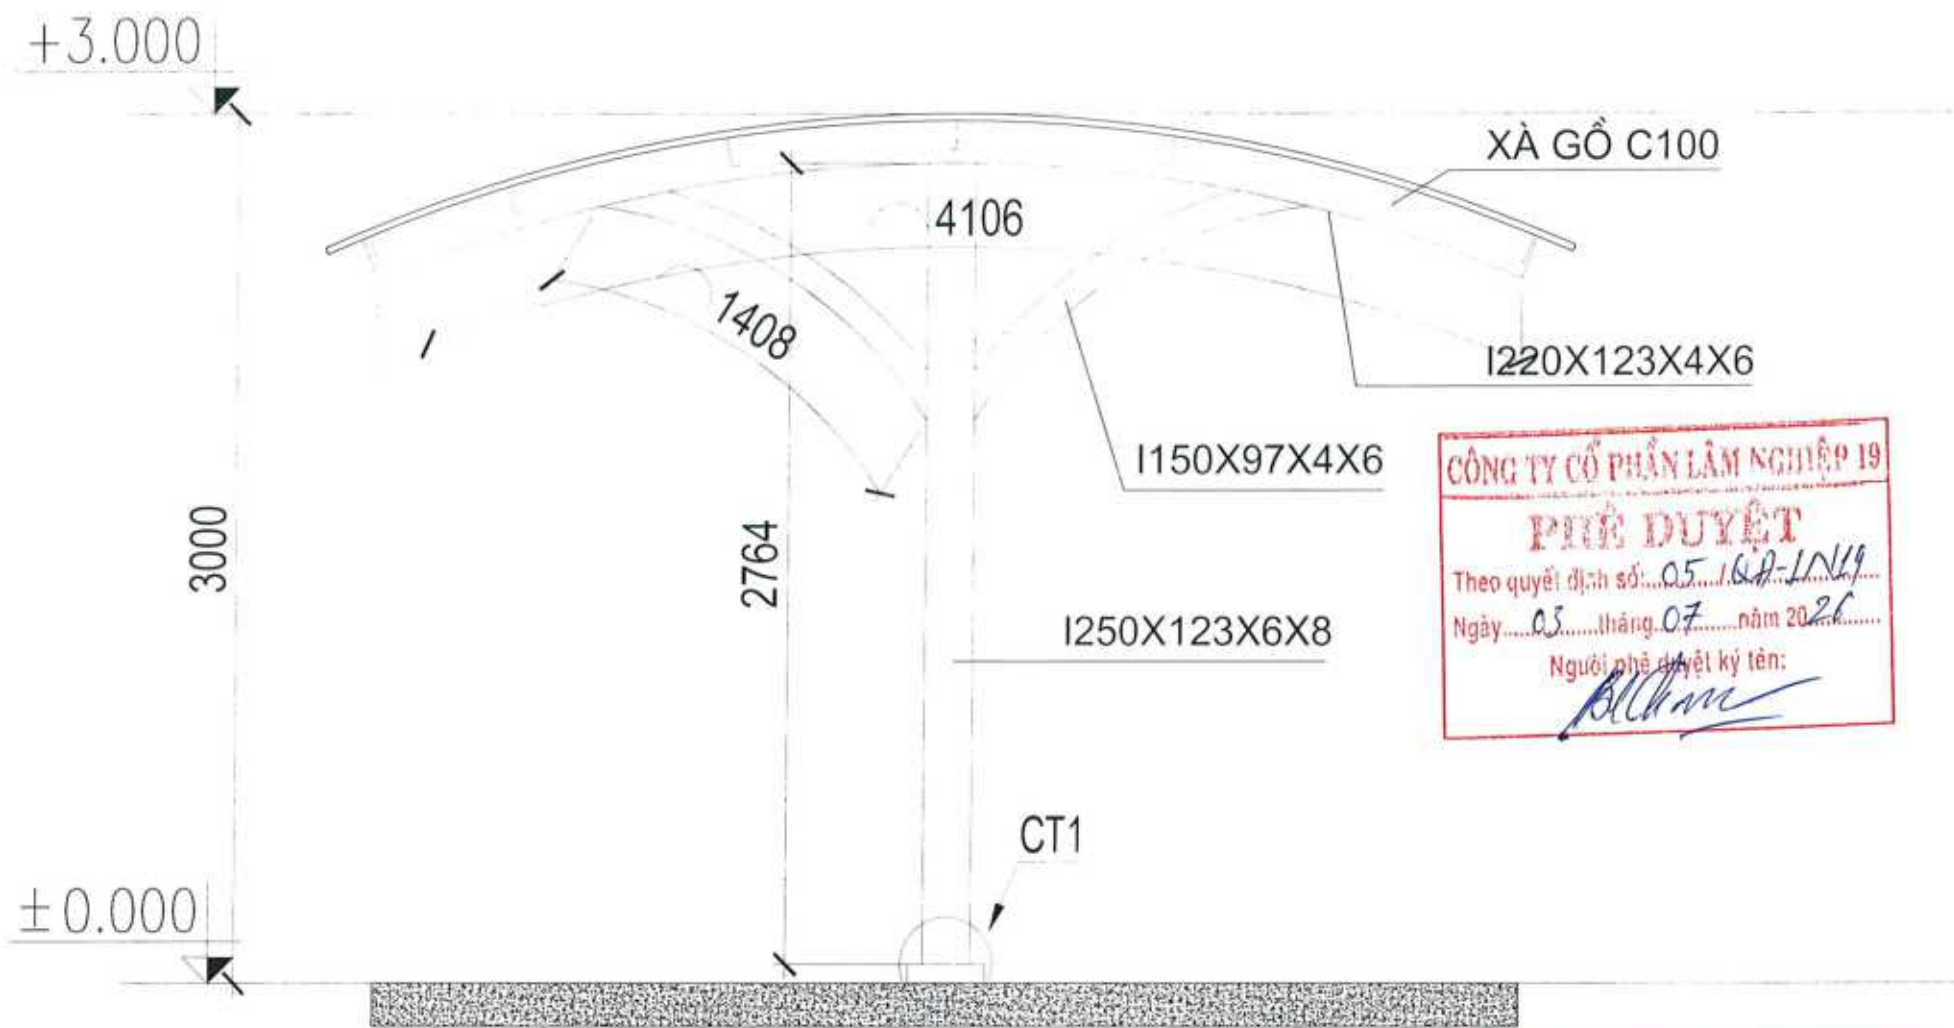


CÔNG TY CỔ PHẦN LÂM NGHIỆP 19
PHÊ DUYỆT
Theo quyết định số: 05/BC-LN/19
Ngày: 03 tháng 07 năm 2026
Người phê duyệt ký tên: *[Signature]*

CHI TIẾT KẾT CẤU NHÀ XE
TL: 1/100

BAN QUẢN LÝ KẾT CẤU TỈNH GIA LAI
GIẤY PHÉP XÂY DỰNG
Số:
Ngày: tháng năm
Ký tên:


80x100x4
4M18x400(4.6) BẢN MÃ 270x200x12

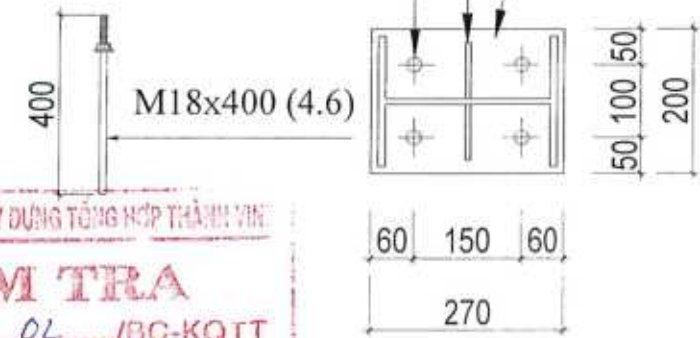

CÔNG TY TNHH TƯ VẤN XÂY DỰNG TỔNG HỢP THÀNH VINH
THẨM TRA
Theo Văn Bản: 04/BC-KQTT
Ngày: 02/07/2026
Chủ Trì Bộ Môn Ký Tên: *[Signature]*

CT1, TL 1/10

CÔNG TRÌNH: KINH DOANH DỊCH VỤ KINH DOANH NHÀ XE	
HẠNG MỤC: THI CÔNG NHÀ XE - BÊ TÔNG - SẪNG	
ĐỊA ĐIỂM: LÔ 01 KCN MỸ AN - P. AN NHƠN NAM - T. GIA LAI	
TÊN BẢN VẼ: CHI TIẾT KẾT CẤU NHÀ XE	
SỐ BẢN VẼ:	PC/17/25
NGÀY PHÁT HÀNH:	05/2026
THÔNG TIN CHỦ ĐẦU TƯ: CÔNG TY CP LÂM NGHIỆP 19	
PHÊ DUYỆT M.S.D.N: 410025899 CÔNG TY CỔ PHẦN LÂM NGHIỆP 19 <i>[Signature]</i>	
QUẢN ĐỐC: BUI VĂN KHOANH ĐƠN VỊ THIẾT KẾ: THE DESIGNER CÔNG TY TNHH TƯ VẤN XÂY DỰNG TỔNG HỢP THIÊN TÂN <i>[Signature]</i>	
CHỦ NHIỆM THIẾT KẾ: <i>[Signature]</i> KTS NGUYỄN NGỌC THIÊN CHỦ TRÌ THIẾT KẾ KẾT CẤU: <i>[Signature]</i> KTS NGUYỄN NGỌC HẢI THIẾT KẾ + VẼ: <i>[Signature]</i> KS PHẠM TIẾN TÙNG	
MỤC ĐÍCH PHÁT HÀNH ☒ TRÌNH DUYỆT ☒ KINH PHÉP ☐ THI CÔNG ☐ BẢO GIÀ ☐ HOÀN CÔNG	
GHI CHÚ - Đơn vị sử dụng trong bản vẽ là mm - Không dùng trước đã có trước bản vẽ - Tài liệu kèm theo phải đủ đầy theo quy định	
SỐ HIỆU DỰ ÁN:	
LÀM HIỆU CHỖ:	01
NGÀY HIỆU CHỖ:	KHÔNG

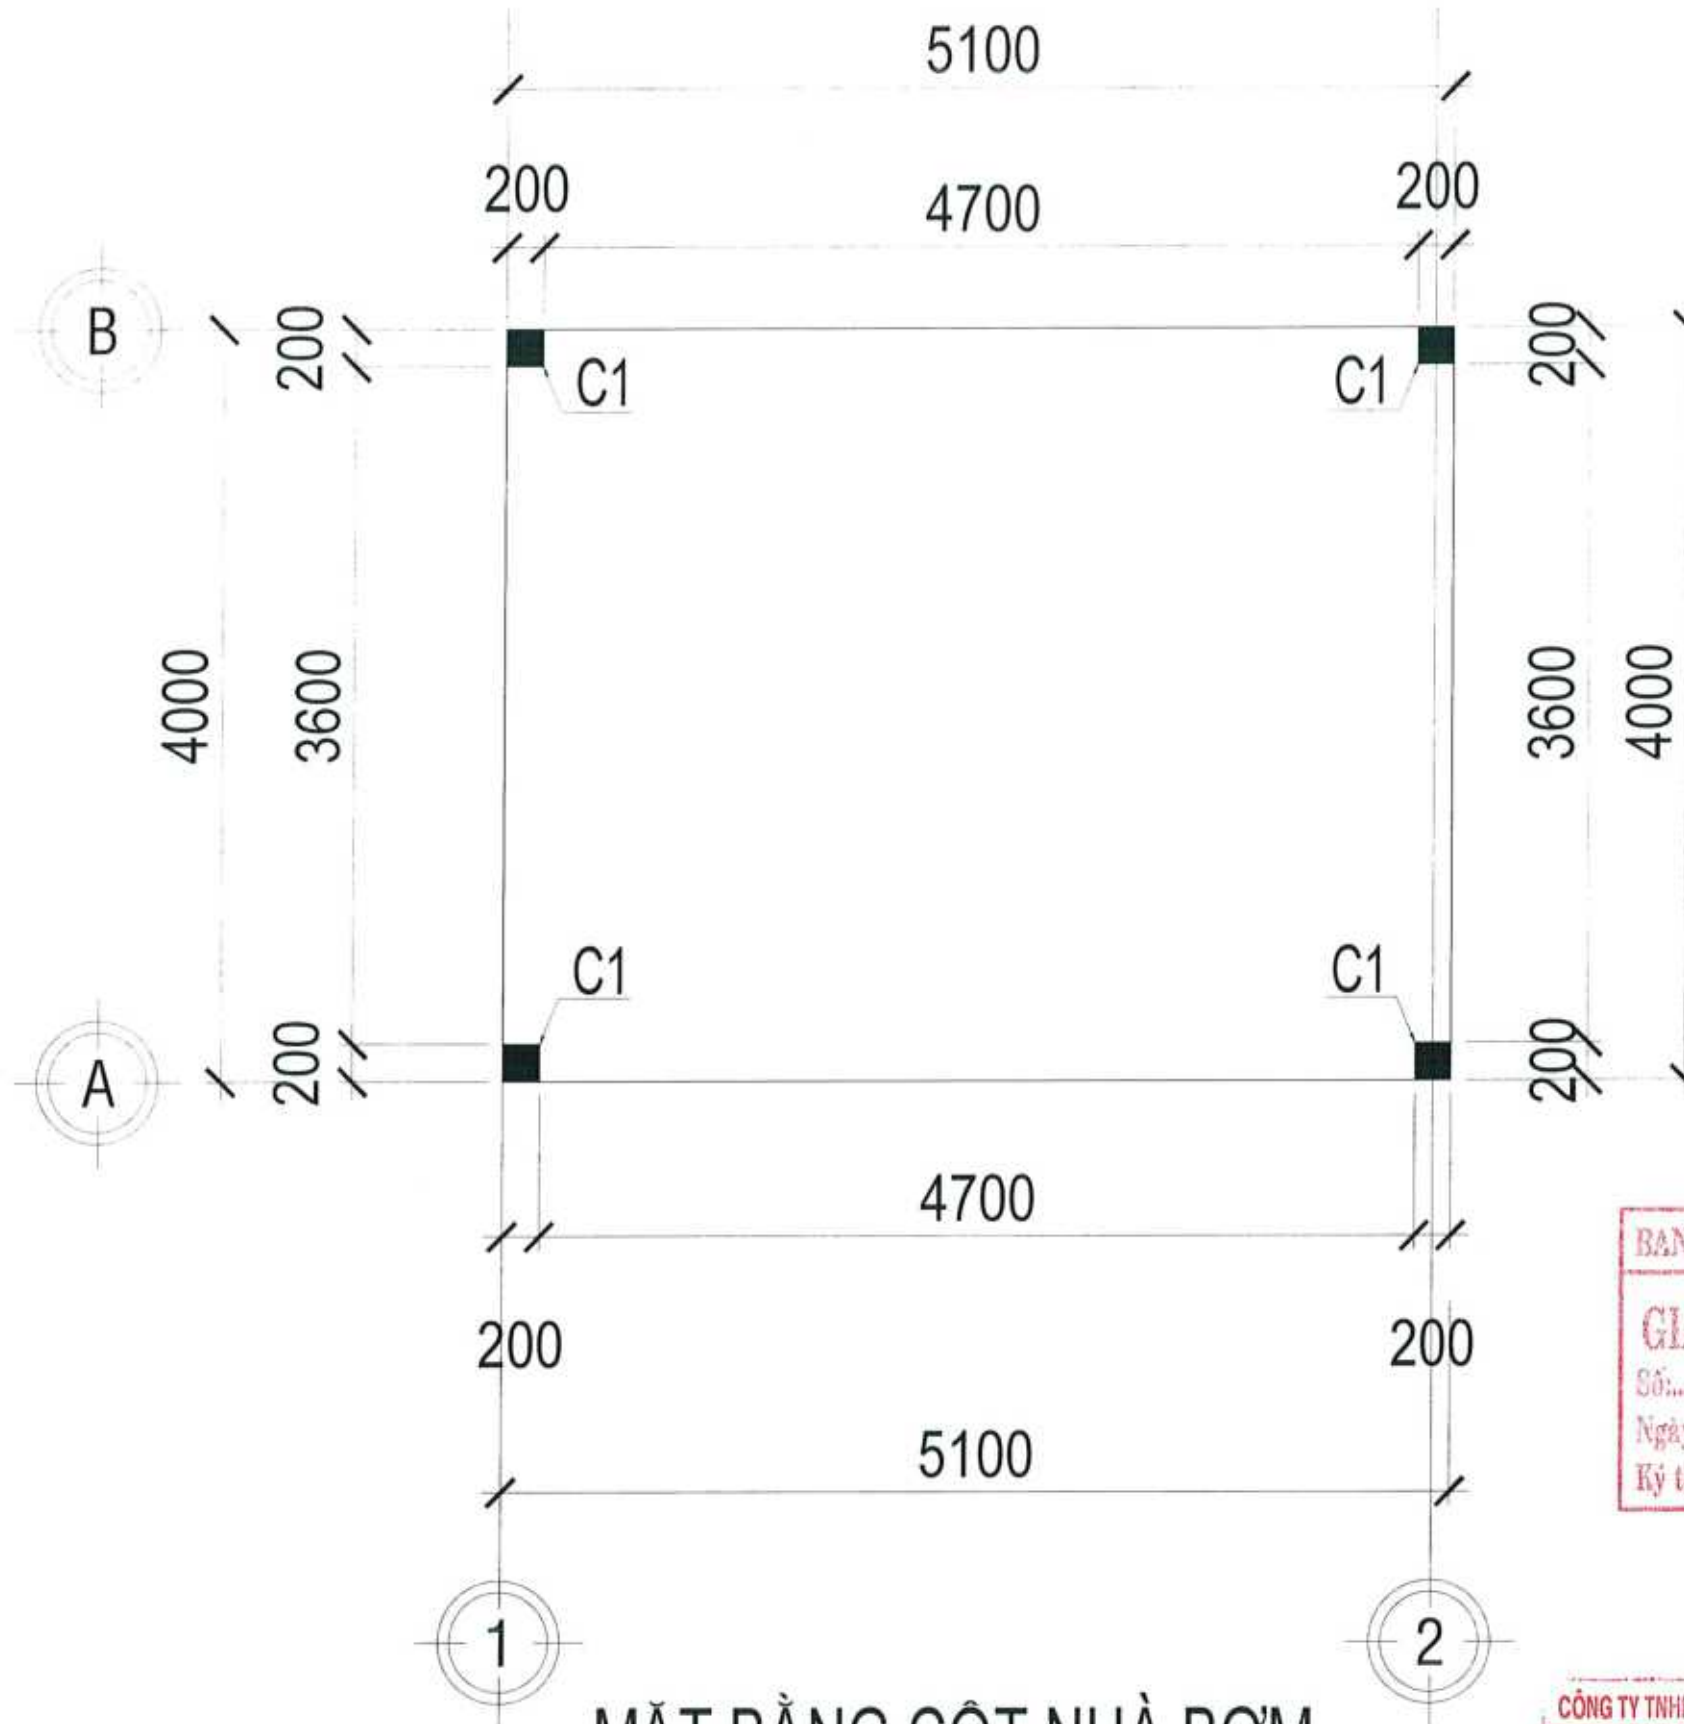

MẶT BẰNG CỘT NHÀ BƠM
TL: 1/100

CÔNG TY CỔ PHẦN LÂM NGHIỆP 19

PHIẾ DUYỆT

Theo quyết định số: 05/QĐ-LN/19

Ngày: 03 tháng 07 năm 2026

Người phê duyệt ký tên: *[Signature]*

BAN QUẢN LÝ KẾT TÍNH GIA LAI

GIẤY PHÉP XÂY DỰNG

Số:

Ngày: tháng năm

Ký tên:

CÔNG TY TNHH TƯ VẤN XÂY DỰNG TỔNG HỢP THIÊN TÂN

THẨM TRA


Theo Văn Bản: 02/BC-KQTT

Ngày: 02/07/2026

Chủ Trì Bộ Môn Ký Tên: *[Signature]*



CÔNG TRÌNH	
A/ NHÉP CHẾ BIẾN LÂM SẢN XUẤT KHU BÔNG HỒNG	
HÀNG MỤC	
THÁP CÔNG NHẬP - HỒ SƠ - BẾ POC - BẾ QUÉT	
ĐỊA ĐIỂM	
LÔ D14 KỶ NHƠN HÒA - P. AN NHƠN NAM - T. GIA LAI	
TÊN BẢN VẼ	
MẶT BẰNG CỘT NHÀ BƠM	
SỐ BẢN VẼ	PC/19/25
NGÀY PHÁT HÀNH	05/2026
THÔNG TIN CHỦ ĐẦU TƯ	
CÔNG TY CP LÂM NGHIỆP 19	
QUẢN ĐỐC: BÙI VĂN KHOANH	
ĐƠN VỊ THIẾT KẾ	
THIÊN TÂN	
CÔNG TY TNHH TƯ VẤN XÂY DỰNG TỔNG HỢP THIÊN TÂN	
Địa chỉ: 30/7 Phan Văn Thu, P. Quy Nhơn Nam T. Gia Lai	
Số điện thoại: 0963533653	
Email: thientan@thientan.com	
K.Đ. ĐINH TÂM	
CHỦ NHIỆM THIẾT KẾ	
<i>[Signature]</i>	
KTS. NGUYỄN NGỌC THIÊN	
CHỦ TRÌ THIẾT KẾ KẾT CẤU	
<i>[Signature]</i>	
KTS. NGUYỄN NGỌC HẢI	
THIẾT KẾ + VẼ	
<i>[Signature]</i>	
KTS. PHẠM TIẾN TÙNG	
MỤC ĐÍCH PHÁT HÀNH	
☒	TRÌNH DUYỆT
☒	XIN PHÉP
☐	THI CÔNG
☐	BẢO GIÁ
☐	HOÀN CÔNG
GHI CHÚ	
- Quy mô sử dụng trong bản vẽ là mm.	
- Không dùng trước khi được bản bản vẽ.	
- Tất cả kích thước phải đủ chiều thước là	
SỐ HIỆU DỰ ÁN	
LƯU HIỆU CHÍNH	01
NGÀY HIỆU CHÍNH	KHÔNG

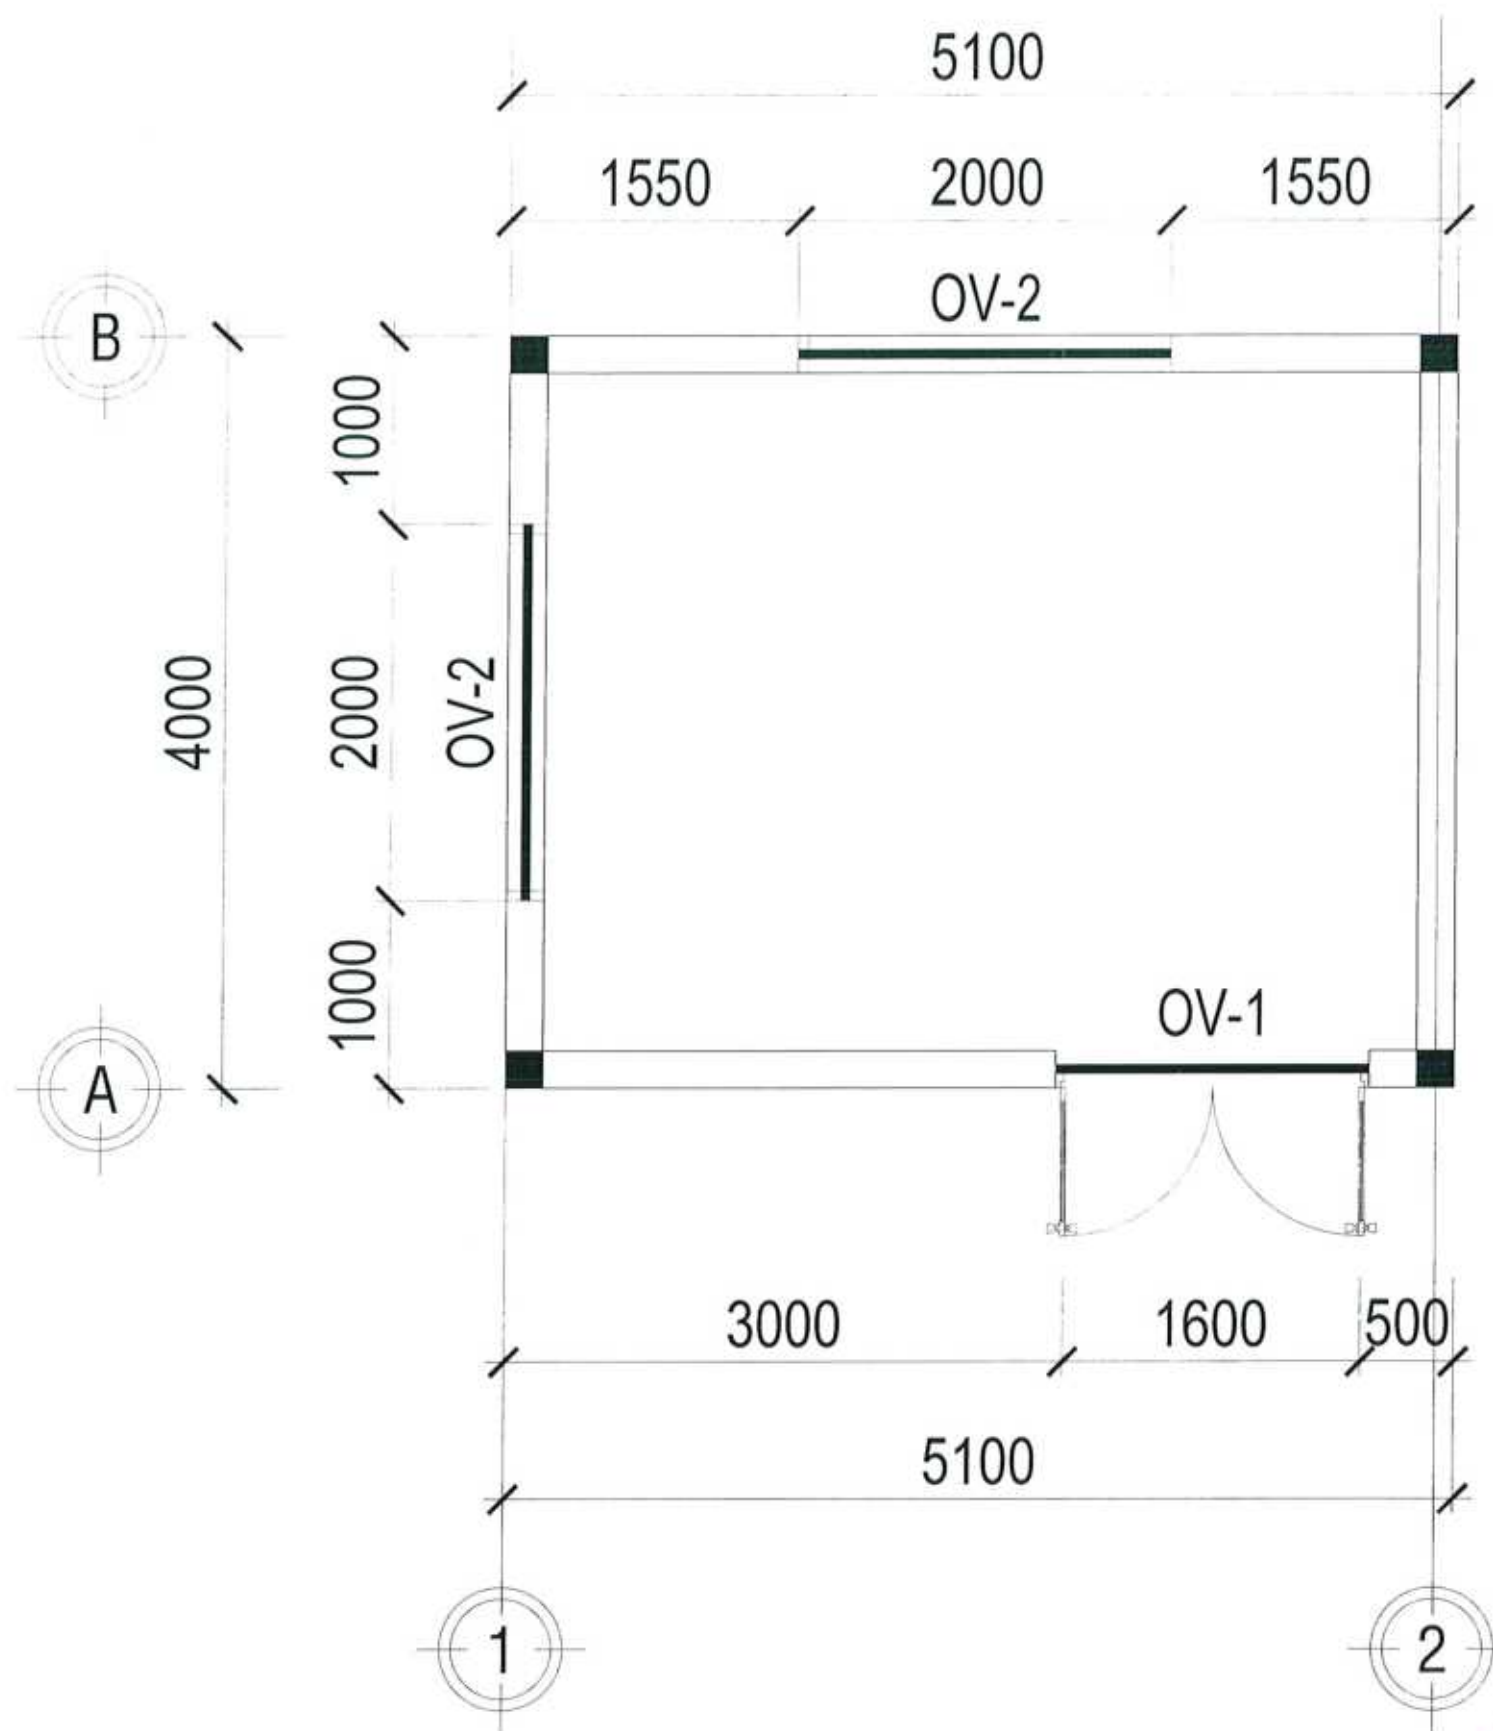

MẶT BẰNG Ô VĂNG NHÀ BƠM
TL: 1/100

CÔNG TY CỔ PHẦN LÂM NGHIỆP 19
PHIẾ DUYỆT
Theo quyết định số: 05/CT-LN/19
Ngày: 02 tháng 07 năm 2026
Người phê duyệt ký tên: *[Signature]*


BAN QUẢN LÝ KKT TỈNH GIA LAI
GIẤY PHÉP XÂY DỰNG
Số:
Ngày: tháng năm
Ký tên:

CÔNG TY TNHH TƯ VẤN XÂY DỰNG TỔNG HỢP THIÊN TÂN
THẨM TRA
Theo Văn Bản: 02/BC-KQTT
Ngày: 02/07/2026
Chủ Trì Bộ Môn Ký Tên: *[Signature]*

M.S.D.N: 4100258905-C.T.C
CÔNG TY CỔ PHẦN LÂM NGHIỆP 19
P. QUÝ NHƠN NAM-T. GIA LAI

M.S.D.N: 4101657021-C
CÔNG TY TNHH TƯ VẤN XÂY DỰNG TỔNG HỢP THIÊN TÂN
TỈNH GIA LAI

CÔNG TRÌNH: KINH HOẠCH XÂY DỰNG NHÀ BƠM HỒNG	
HẠNG MỤC: THIẾT KẾ KẾT CẤU NHÀ BƠM - BƠM CẤP NƯỚC	
ĐỊA ĐIỂM: LÔ 014 KCN NHƠN HÒA - P. AN NHƠN NAM T. GIA LAI	
TÊN BẢN VẼ: MẶT BẰNG Ô VĂNG NHÀ BƠM	
SỐ BẢN VẼ:	PC/2025
NGÀY PHÁT HÀNH:	05/2026
THÔNG TIN CHỦ ĐẦU TƯ: CÔNG TY CP LÂM NGHIỆP 19	
DANH SÁCH: BUA VĂN KHOANH	
ĐƠN VỊ THIẾT KẾ: THE DESIGNER	
CÔNG TY TNHH TƯ VẤN XÂY DỰNG TỔNG HỢP THIÊN TÂN	
Địa chỉ: 0372 Hoàng Văn Thụ, P. Quý Nhơn Nam, T. Gia Lai Điện thoại: 0372.333.333 Email: thientan@thientan.vn	
KÊ GIẤY TẤM	
CHỦ NHIỆM THIẾT KẾ	<i>[Signature]</i>
KTS. NGUYỄN NGỌC THIÊN	
CHỦ TRÌ THIẾT KẾ KẾT CẤU	<i>[Signature]</i>
KTS. NGUYỄN NGỌC HẢI	
THIẾT KẾ + VẼ	<i>[Signature]</i>
KTS. PHẠM TIẾN TÙNG	
MỤC ĐÍCH PHÁT HÀNH	
☒	TRÌNH DUYỆT
☒	XIN PHÉP
☐	THI CÔNG
☐	BAO GIẢ
☐	HOÀN CÔNG
GHI CHÚ	
- Đơn vẽ xây dựng trong bản vẽ là tên - Không dùng thước đo kích thước bản vẽ - Tất cả kích thước phải đúng như trên bản vẽ	
SỐ HẸU DỰ ÁN	
LẤY HẸU CHÍNH	BT
NGÀY HẸU CHÍNH	KHÔNG

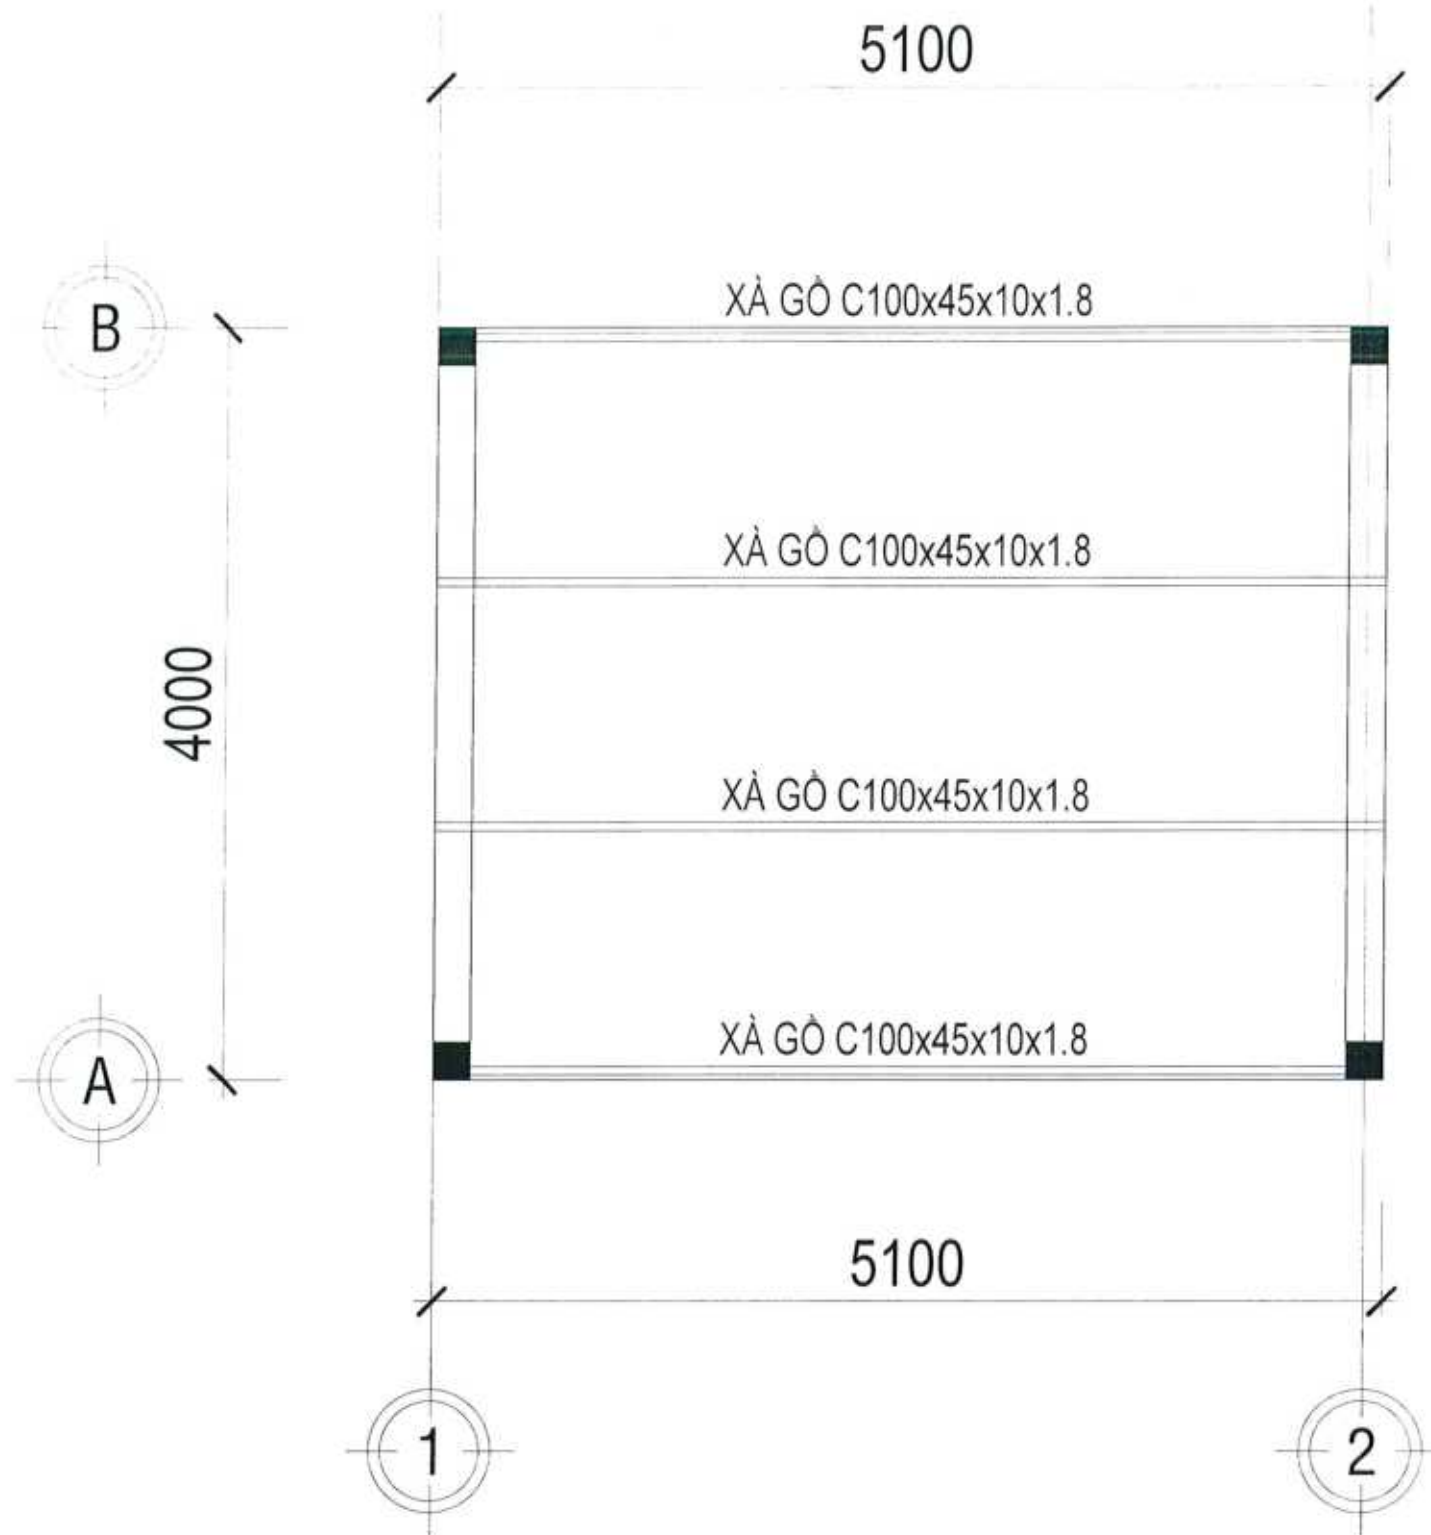

MẶT BẰNG XÀ GỒ MÁI NHÀ BƠM
TL: 1/100

CÔNG TY CỔ PHẦN LÂM NGHIỆP 19
PHIẾ DUYỆT
Theo quyết định số: 05/GP-LN/19
Ngày: 03 tháng 07 năm 2026
Người phê duyệt ký tên: *[Signature]*

BAN QUẢN LÝ KKT TỈNH GIA LAI
GIẤY PHÉP XÂY DỰNG
Số:
Ngày: tháng năm
Ký tên:

CÔNG TY TNHH TƯ VẤN XÂY DỰNG TỔNG HỢP THIÊN TÂN
THẨM TRA
Theo Văn Bản: 06/BC-KQTT
Ngày: 02/07/2026
Chủ Trì Bộ Môn Kỹ Thuật
[Signature]

CÔNG TY CỔ PHẦN LÂM NGHIỆP 19
PHIẾ DUYỆT
Theo quyết định số: 05/GP-LN/19
Ngày: 03 tháng 07 năm 2026
Người phê duyệt ký tên: *[Signature]*

CÔNG TY TNHH TƯ VẤN XÂY DỰNG TỔNG HỢP THIÊN TÂN
THẨM TRA
Theo Văn Bản: 06/BC-KQTT
Ngày: 02/07/2026
Chủ Trì Bộ Môn Kỹ Thuật
[Signature]

THIÊN TÂN
MỤC ĐÍCH PHÁT HÀNH

☒	TRÌNH DUYỆT
☒	XIN PHÉP
☐	THI CÔNG
☐	BẢO GIÀ
☐	HOÀN CÔNG

GHI CHÚ

- Đơn vị sử dụng trong bản vẽ là mm
- Không dùng thước đo kích thước trên bản vẽ
- Tất cả kích thước phải đúng như mục đích

SỐ HIỆU CHỈ
LƯU HIỆU CHỈ: 01
NGÀY HIỆU CHỈ: KHÔNG



040

CÔNG TY CỔ PHẦN LÂM NGHIỆP 19

PHÊ DUYẾT

Theo quyết định số: 05/ĐĐ-LN/19

Ngày: 03 tháng 07 năm 2016

Người phê duyệt ký tên: *[Signature]*


 CÔNG TY
CỔ PHẦN
LÂM NGHIỆP
19

THIÊN TÂN

KĐ ĐỊNH TÂM
CHỦ NHÌEM THIẾT KẾ

KTS NGUYỄN NGỌC THÉN
CHỦ TRÌ THIẾT KẾ KẾT CẤU

[Signature]

KTB: NGUYỄN NGỌC HẢI

KS. PHAM TIEN TUNGMỤC ĐÍCH PHẠ

TRINH CHUYET	
--------------	--

Σ	XIN PHÉP
----------	----------

☐	THI CÔNG
--------------------------	----------

☐	BAG-02A
--------------------------	---------

☐	HOÀN CÔNG
--------------------------	-----------

	GHI CH
--	--------

Đội xử lý trung tâm này là:

— Không mang thuốc đi bán trên
— Các cô không mang thuốc đi bán

[illegible]

2024-04-24

12247-HSU CHIH

CÔNG TY TNHH TƯ VẤN XÂY DỰNG TỔNG HỢP THÀNH VINH


THẨM TRA

Theo Văn Bản: 02 / BC-KQTT




Ngày: 02 / 07 / 2022

Chủ Trì Bộ Môn Kỹ Thuật


[Signature]

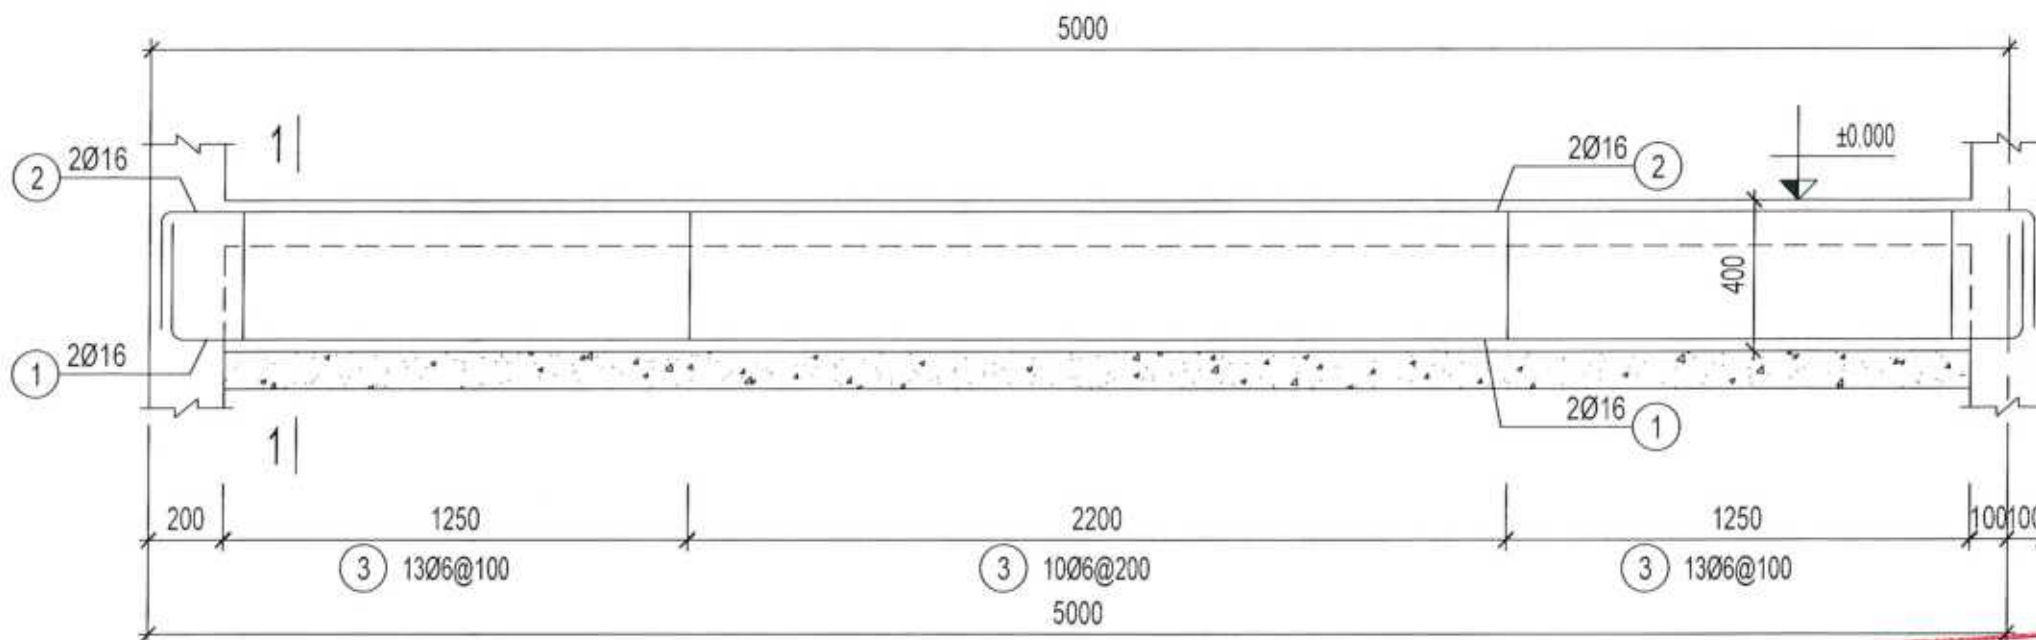



ĐK1 (SL= 02, L= 5.1m)

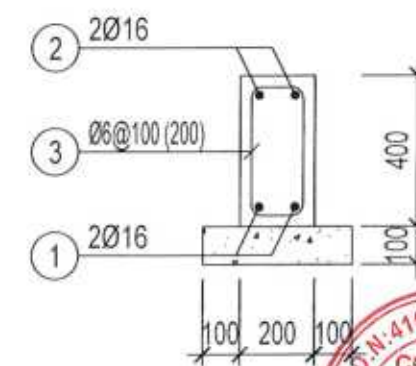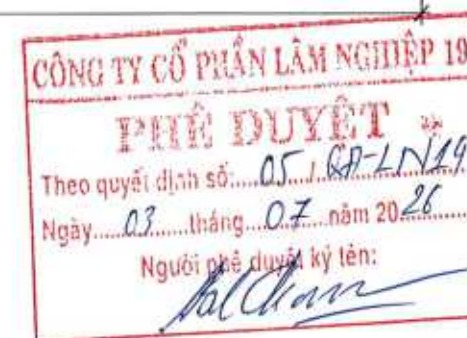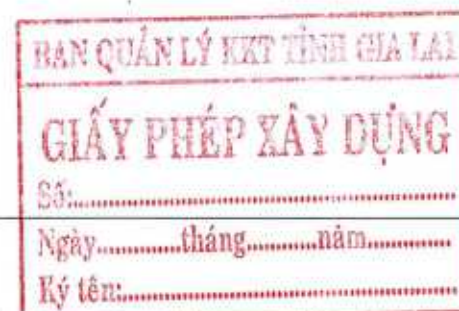

1-1

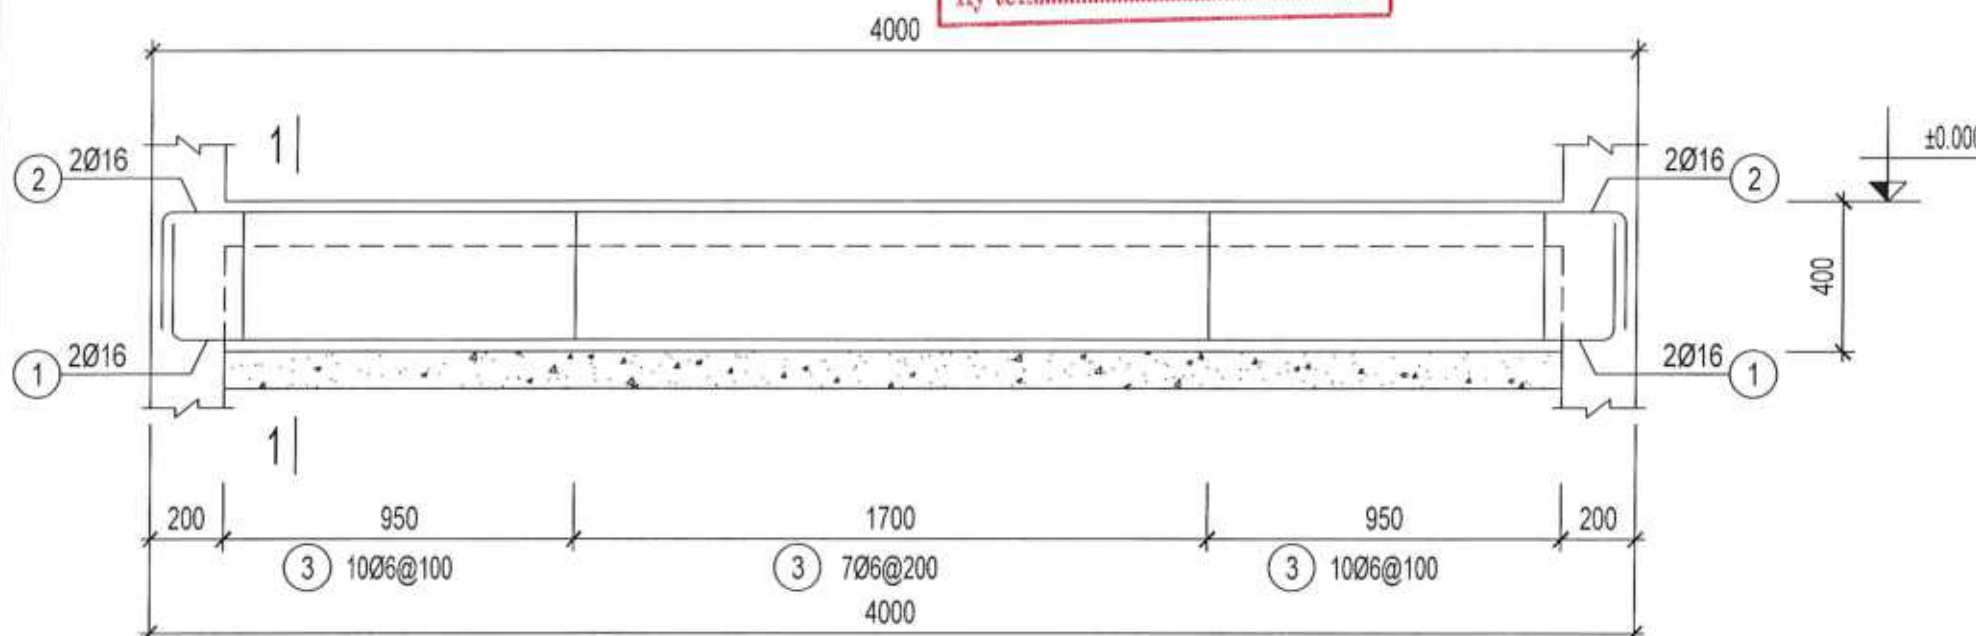

ĐK2 (SL= 01, L= 4m)

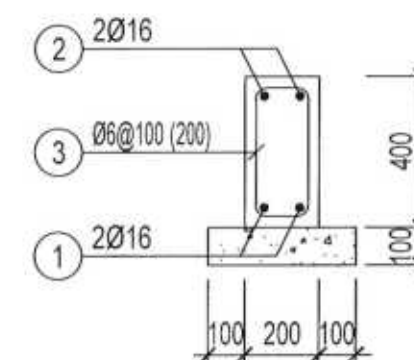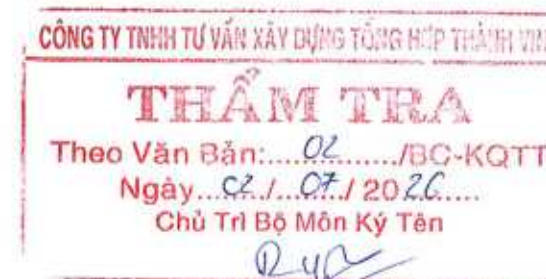

1-1

CÔNG TRÌNH XÂY DỰNG BÊN LỀ SÂN BÓNG KHU BỒI HỒNG	
HẠNG MỤC 1-4 KẾ CỐ LẮM + 1-4 SƠ + 1-4 SƠ + 1-4 SƠ	
ĐỊA ĐIỂM LỘ DẪN 4 KICH NHON HOA P. AN NHON NAM T. GIA LAI	
TÊN BẢN VẼ CHI TIẾT ĐÁ KIỀNG	
SỐ BẢN VẼ	PC/23/25
NGÀY PHÁT HÀNH	05/2026
THÔNG TIN CHỦ ĐẦU TƯ CÔNG TY CP LÂM NGHIỆP 19	
GIÁM ĐỐC: BUI VĂN KHOANH	
ĐƠN VỊ THIẾT KẾ THE DESIGNER	
CÔNG TY TNHH TƯ VẤN XÂY DỰNG TỔNG HỢP THIÊN TÂN	
K.S. ĐƠN TÂM CHỦ NHÌM THIẾT KẾ	
KTS. NGUYỄN NGỌC THIÊN CHỦ TRÌ THIẾT KẾ KẾT CẤU	
KTS. NGUYỄN NGỌC HẢI THIẾT KẾ - VẼ	
K.S. PHAM TIẾN TÙNG	
MỤC ĐÍCH PHÁT HÀNH	
☒	TRÌNH DUYỆT
☒	XIN PHÉP
☐	THI CÔNG
☐	BẢO GIẢ
☐	HOÀN CÔNG
GHI CHÚ	
Đơn vị sử dụng trong bản vẽ là mm	
- Không dùng thước đo kích thước trên bản vẽ	
- Tài liệu kỹ thuật phải đi kèm theo bản vẽ	
SỐ HIỆU DỰ ÁN	
LÀM HIỆU CHÍNH	01
NGÀY HIỆU CHÍNH	KHÔNG

CÔNG TY CỔ PHẦN LÂM NGHIỆP 19

PHÊ DUYỆT

Theo quyết định số: 05/GP-LN/19

Ngày: 03 tháng 07 năm 2026

Người phê duyệt ký tên:

BẢNG THÔNG KÊ CỐT THÉP								
CẤU KIỆN	STT	HÌNH DẠNG, KÍCH THƯỚC	ĐƯỜNG KÍNH (mm)	CHIỀU DÀI THANH (mm)	SỐ LƯỢNG		TỔNG CHIỀU DÀI (m)	TRỌNG LƯỢNG (kg)
					1 CK	T. BỘ		
M1 (SL: 2)	1	1120	10	1120	8	16	17.92	11.05
	2	1120	10	1120	8	16	17.92	11.05
	3	150 2590	16	2740	4	8	21.92	34.60
	S1	120 120 60	6	600	7	14	8.4	1.86
	TỔNG HỢP KHỐI LƯỢNG (kg): Ø ≤ 10 : 24 Ø ≤ 18 : 34.6 Ø > 18 : 0							
ĐK1 (SL: 2)	1	280 4940 280	16	5500	2	4	22	34.72
	2	280 5020 280	16	5580	2	4	22.32	35.23
	3	120 320 60	6	1000	35	70	70	15.54
	TỔNG HỢP KHỐI LƯỢNG (kg): Ø ≤ 10 : 15.5 Ø ≤ 18 : 70 Ø > 18 : 0							
ĐK2 (SL: 1)	1	280 3840 280	16	4400	2	2	8.8	13.89
	2	280 3920 280	16	4480	2	2	8.96	14.14
	3	120 320 60	6	1000	26	26	26	5.77
	TỔNG HỢP KHỐI LƯỢNG (kg): Ø ≤ 10 : 5.8 Ø ≤ 18 : 28 Ø > 18 : 0							

CÔNG TY TNHH TƯ VẤN XÂY DỰNG TỔNG HỢP THIÊN TÂN

THẨM TRA

Theo Văn Bản: 01/BG-KQTT

Ngày: 02/07/2026

Chủ Trì Bộ Môn Ký Tên



CÔNG TRÌNH

KINH HOẠT BÊN LÂM SẢN XUẤT KHU BỜ HỒNG

HẠNG MỤC

THI CÔNG VÀ THIẾT KẾ - KẾT CẤU - BÊ TÔNG - SẴN

ĐỊA ĐIỂM

LÔ 014 KCA NHƠN HÒA P. AN NHƠN NAM, T. GIA LAI

TÊN BẢN VẼ

BẢNG THÔNG KÊ CỐT THÉP MÔNG, ĐÀ KIỀNG

SỐ BẢN VẼ

PC/24/25

NGÀY PHÁT HÀNH

05/2026

THÔNG TIN CHỦ ĐẦU TƯ

CÔNG TY CP LÂM NGHIỆP 19

ĐIỀU ĐỌC: BUI VĂN KHOANH

ĐƠN VỊ THIẾT KẾ

THIÊN TÂN

CHỦ NHIỆM THIẾT KẾ

KTS. NGUYỄN NGỌC THIÊN

CHỦ TRÌ THIẾT KẾ KẾT CẤU

KTS. NGUYỄN NGỌC HÀ

THIẾT KẾ + VẼ

KS. PHẠM TIẾN TÙNG

MỤC ĐÍCH PHÁT HÀNH

☒ TRÌNH DUYỆT

☒ XIN PHÉP

☐ THI CÔNG

☐ BẢO GIÁ

☐ HOÀN CÔNG

GHI CHÚ

- Đơn vị sử dụng trong bản vẽ là mm

- Không dùng thước đo kích thước trên bản vẽ

- Tất cả kích thước phải đủ chiều trục là

SỐ HIỆU DỰ ÁN

LƯU HIỆU CHÍNH

01

NGÀY HIỆU CHỈNH

KHÔNG

CÔNG TY CỔ PHẦN LÂM NGHIỆP 19
PHÊ DUYỆT
Theo quyết định số: 05.188-LN/19
Ngày: 03 tháng 07 năm 2026
Người phê duyệt ký tên: *[Signature]*

CÔNG TRÌNH:
A) NGHEP CHE BIEN LAM SAN KHUAT SHAU BONG HONG

HÀNG MỤC:
CHỈ DẪN CÔNG TRÌNH - THI CÔNG - BẢO GIÀ - HOÀN CÔNG

ĐỊA ĐIỂM:
LÔ D14 KINH NGHĨA HÒA - PHƯỜNG NAM T. GIÀ LAI

TÊN BẢN VẼ:
CHI TIẾT CỘT, Ô VĂNG NHÀ BƠM

SỐ BẢN VẼ: PC/25/25

NGÀY PHÁT HÀNH: 05/2026

THÔNG TIN CHỦ ĐẦU TƯ:
CÔNG TY CP LÂM NGHIỆP 19

GIÁM ĐỐC: BUI VĂN KHOANH
ĐƠN VỊ THIẾT KẾ: THIÊN TÂN

CÔNG TY TNHH TƯ VẤN XÂY DỰNG TỔNG HỢP THIÊN TÂN
Địa chỉ: 05/02 Nguyễn Văn Thủ - P. Quy Nhơn Nam, T. Gia Lai
Số điện thoại: 0330.3400.000
Email: thientan@thientan.vn

KS. ĐINH TÂM
CHỦ NHÌM THIẾT KẾ

KTS. NGUYỄN NGỌC THIỆN
CHỦ TRÌ THIẾT KẾ KẾT CẤU

KTS. NGUYỄN NGỌC HẢI
THIẾT KẾ + VẼ

KS. PHẠM TIẾN TÙNG

MỤC ĐÍCH PHÁT HÀNH

☒ TRÌNH DUYỆT
☒ XIN PHÉP
☐ THI CÔNG
☐ BẢO GIÀ
☐ HOÀN CÔNG

GHI CHÚ

- Đơn vị sử dụng trong bản vẽ là mm
- Không dùng thước đo kích thước trên bản vẽ
- Tất cả kích thước phải đúng như bản vẽ


SỐ HẸU DỰ ÁN:
LẤY HẸU CHÍNH: 01
NGÀY HẸU CHÍNH: KHÔNG

BẢNG THỐNG KÊ CỘT THÉP

CẤU KIỆN	STT	HÌNH DẠNG, KÍCH THƯỚC	ĐƯỜNG KÍNH (mm)	CHIỀU DÀI THANH (mm)	SỐ LƯỢNG		TỔNG CHIỀU DÀI (m)	TRỌNG LƯỢNG (kg)
					1 CK	T. BỘ		
OV-1 (SL: 1)	1	1640	10	1640	4	4	6.56	4.04
	2	150 90 60	6	600	9	9	5.4	1.20
	3	35 650 35	8	720	12	12	8.64	3.41
	4	60 1640 60	6	1760	3	3	5.28	
TỔNG HỢP KHỐI LƯỢNG (kg): $\varnothing \leq 10$: 9.8 $\varnothing \leq 18$: 0 $\varnothing > 18$: 0								
OV-2 (SL: 2)	1	1950	12	1950	4	8	15.6	13.85
	2	150 160 60	6	740	11	22	16.28	3.61
	3	35 650 35	8	720	14	28	20.16	7.95
	4	60 1950 60	6	2070	3	6	12.42	2.76
TỔNG HỢP KHỐI LƯỢNG (kg): $\varnothing \leq 10$: 14.3 $\varnothing \leq 18$: 13.8 $\varnothing > 18$: 0								
C1 (SL: 4)	1	3750	16	3750	4	16	60	94.70
	2	150 150 60	6	720	22	88	63.36	14.06
TỔNG HỢP KHỐI LƯỢNG (kg): $\varnothing \leq 10$: 14.1 $\varnothing \leq 18$: 94.7 $\varnothing > 18$: 0								


BAN QUẢN LÝ KẾT CẤU CHUNG CỘNG
GIẤY PHÉP XÂY DỰNG
Số:
Ngày: tháng năm
Ký tên:

CÔNG TY TNHH TƯ VẤN XÂY DỰNG TỔNG HỢP THIÊN TÂN
THẨM TRA
Theo Văn Bản: 02 / BO-KQTT
Ngày: 02 / 07 / 2026
Chủ Trì Bộ Môn Ký Tên: *[Signature]*

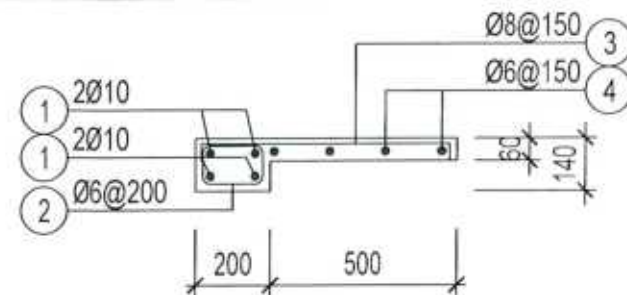

OV-1

(L = 1690; SL = 1)

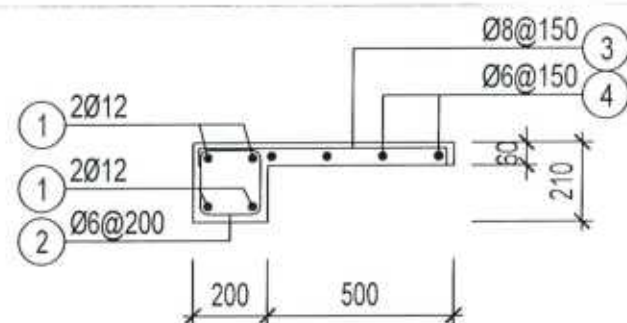

OV-2

(L = 2000; SL = 2)

C1

L = 3000/3500
SL = 4

